


## 2.

Gagrin u. - tervezett Köu-2 jelű út - terv. véderdő - terv. Köu-4 j. út - terv. Köu-6 j. út - terv. Köu-5 j. út - terv. Köu-4 j. út - Reich B. u.

### SZERKEZETI TERVÉNEK MÓDOSÍTÁSA

M=1:5000

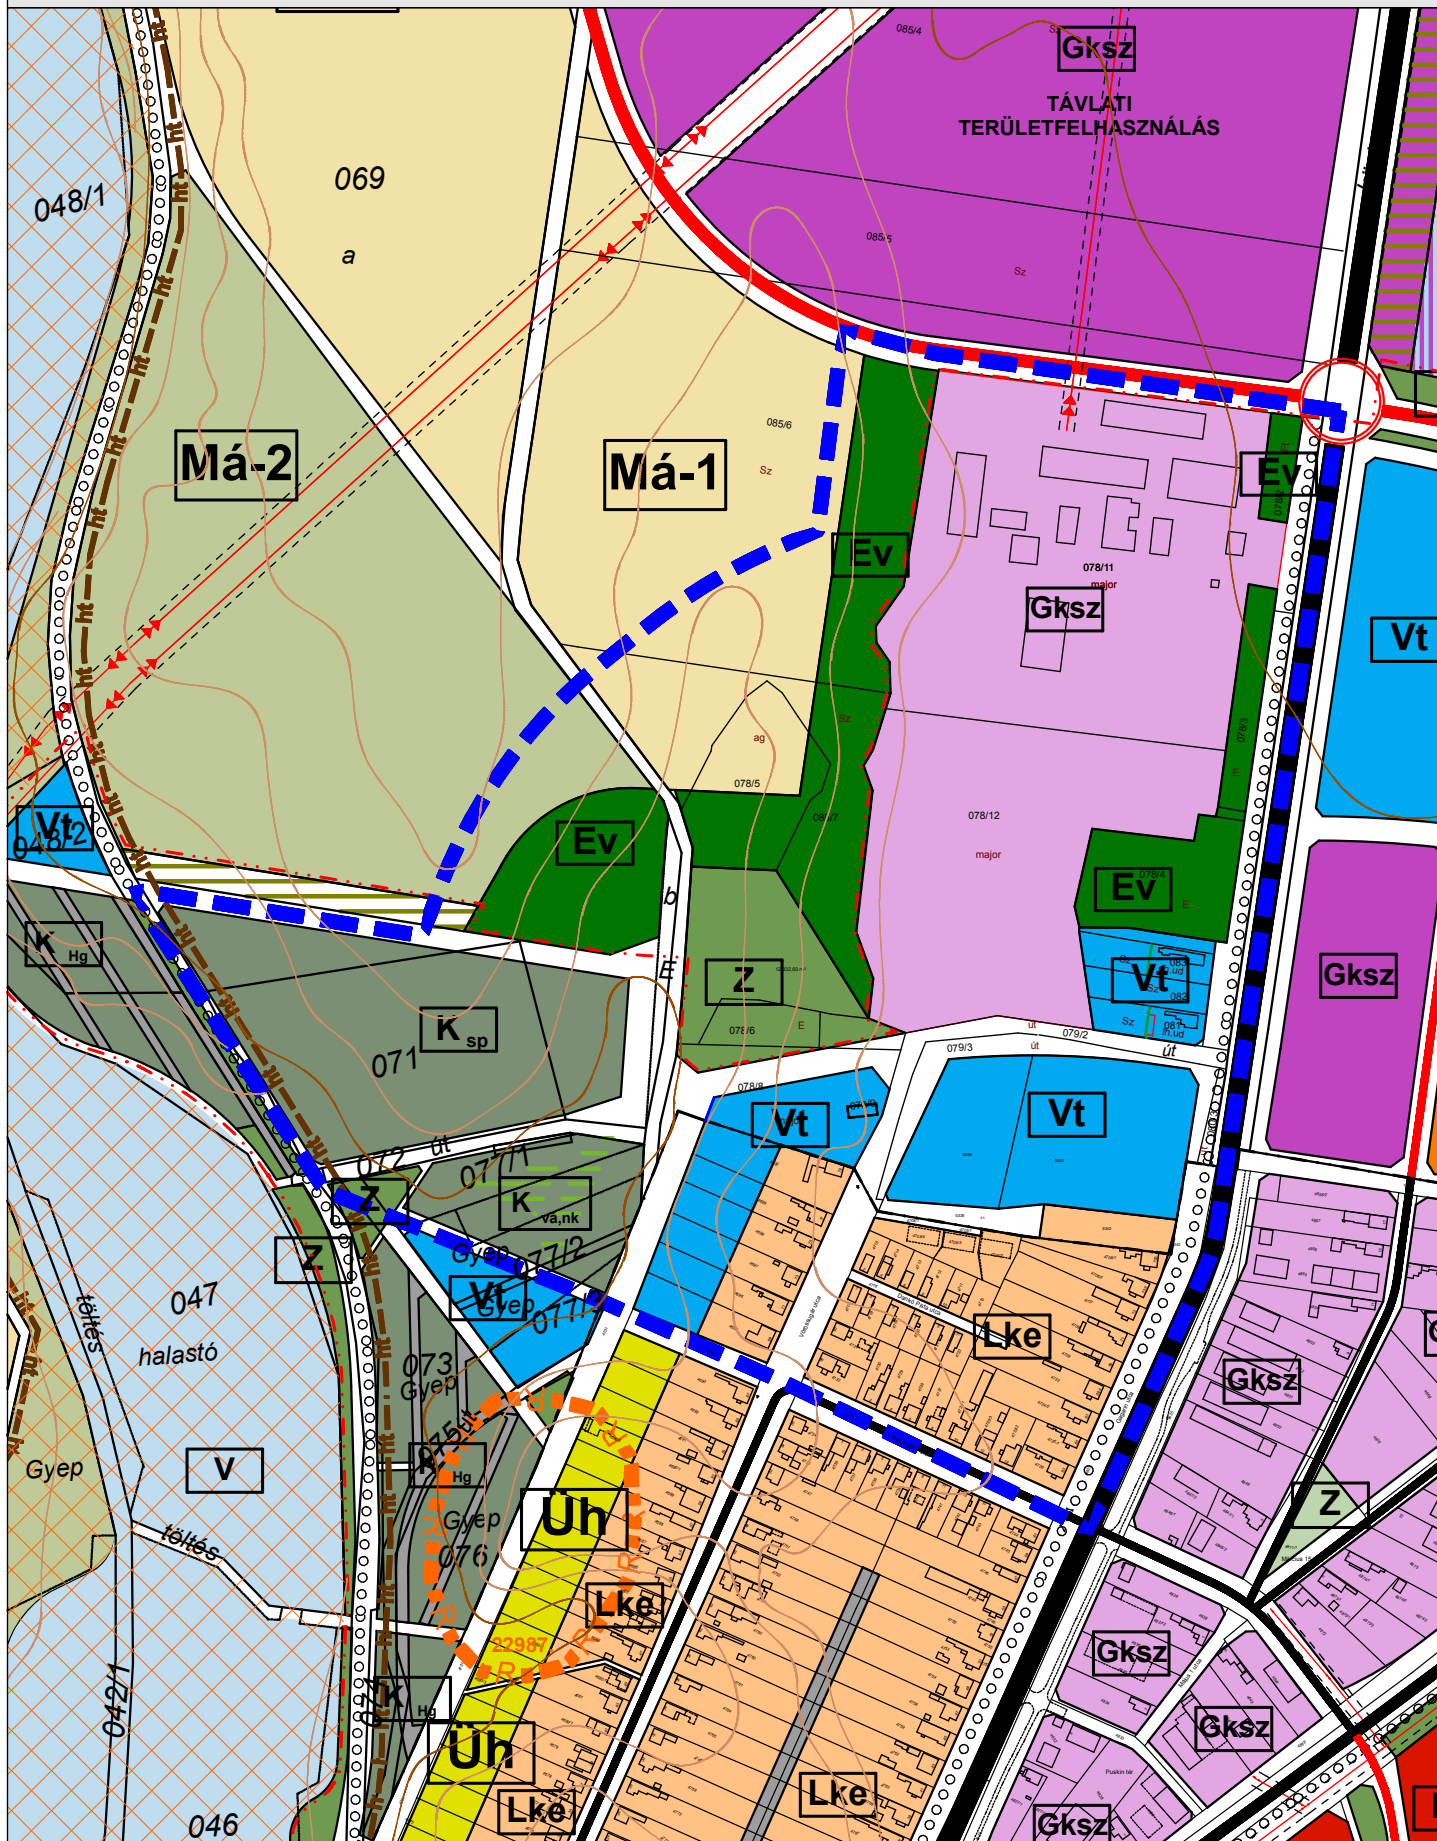


# 3.

Szabadság utca - Petőfi utca - Szepeesi utca

## SZERKEZETI TERVÉNEK MÓDOSÍTÁSA



M=1:2000

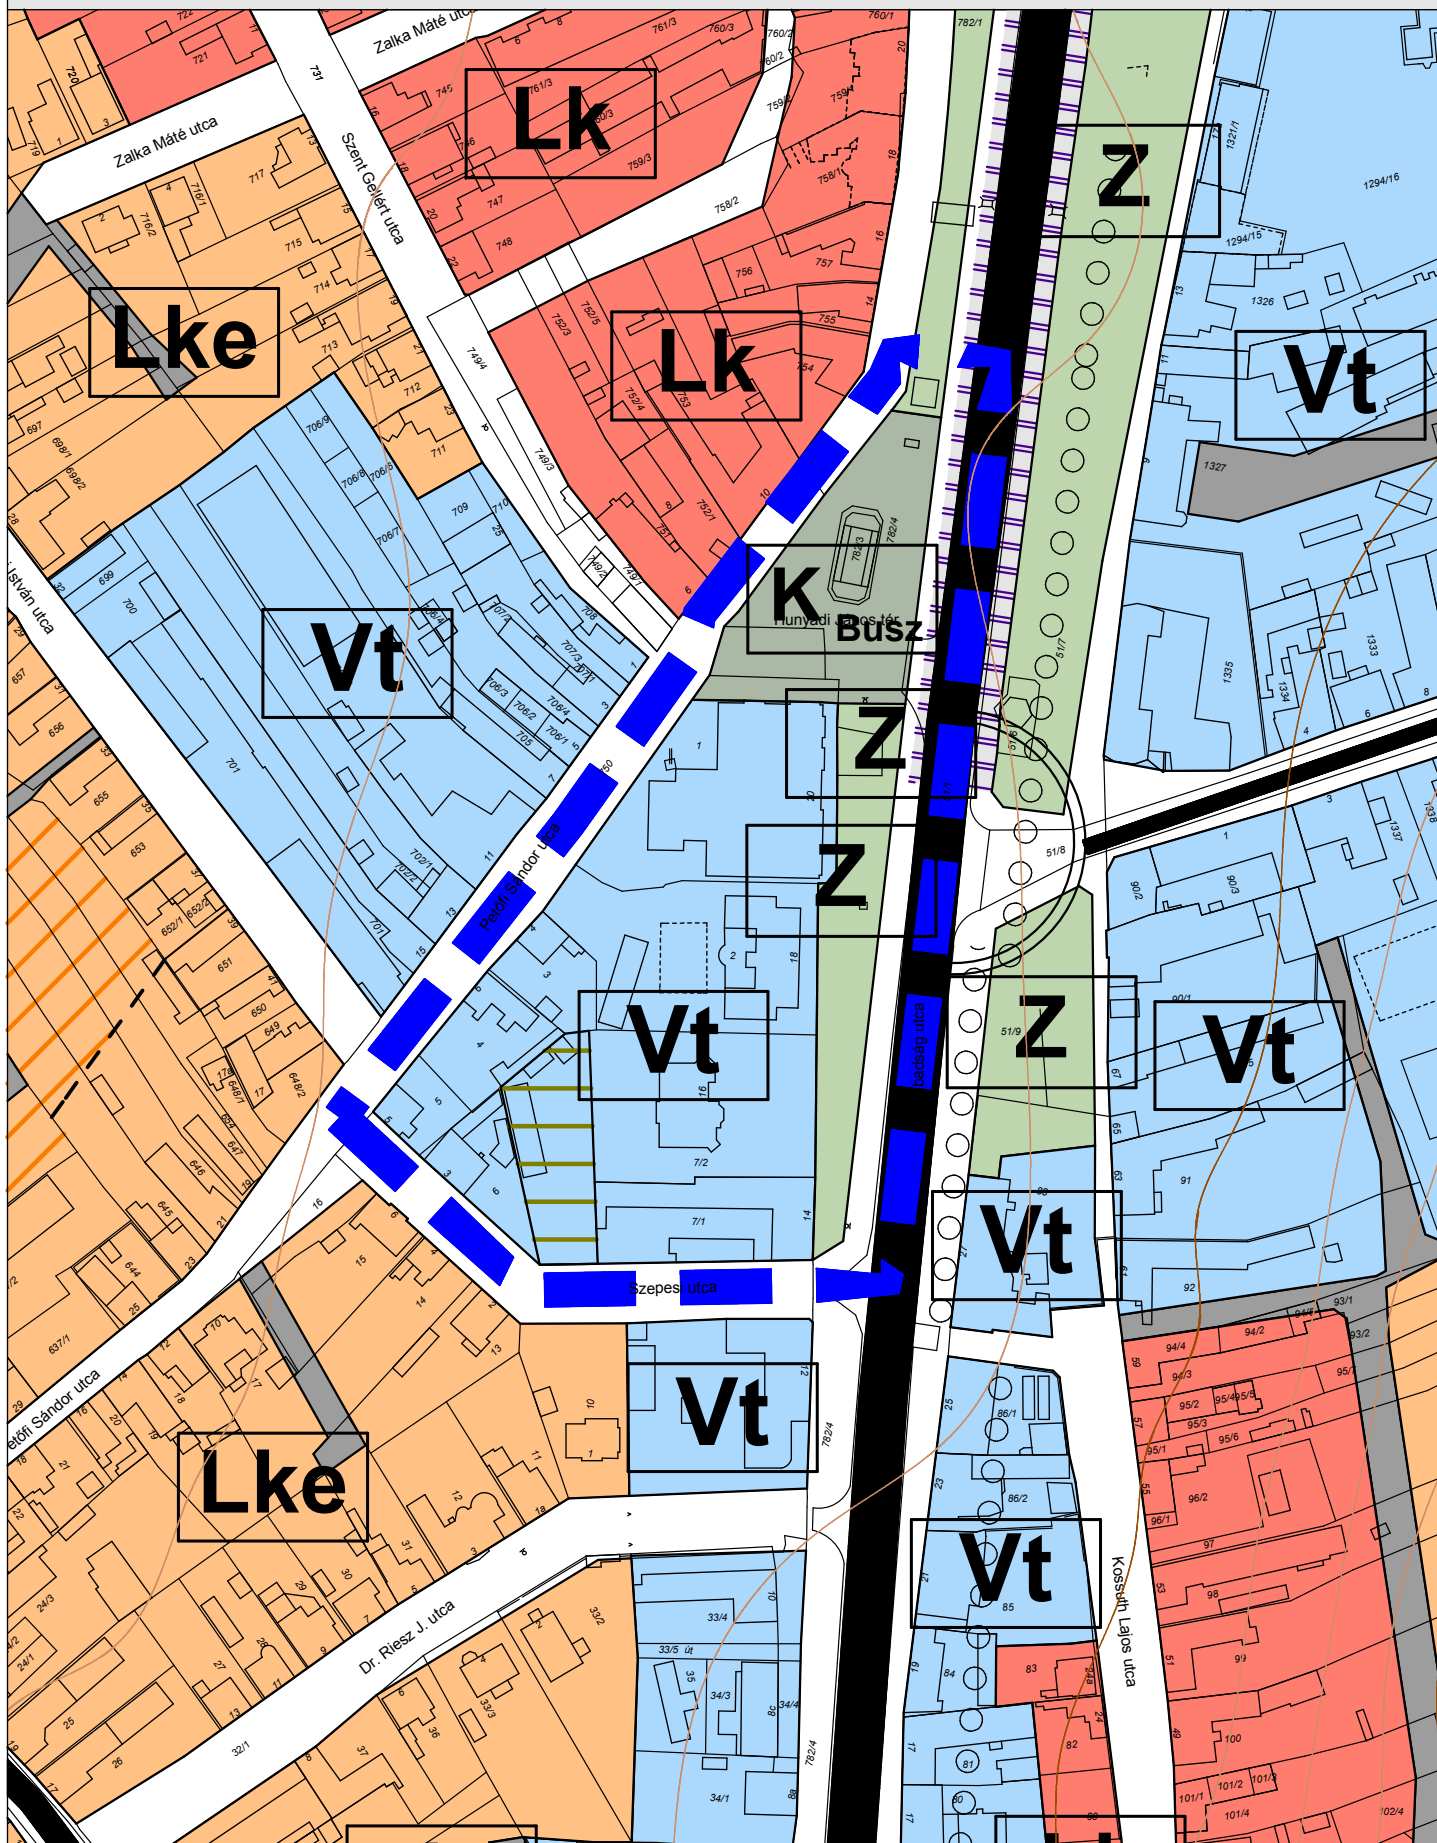


4.

Bajcsy Zsilinszky utca - 1948 utca - vízfolyás - Gip-2 övezet

## SZERKEZETI TERVÉNEK MÓDOSÍTÁSA



M=1:2000

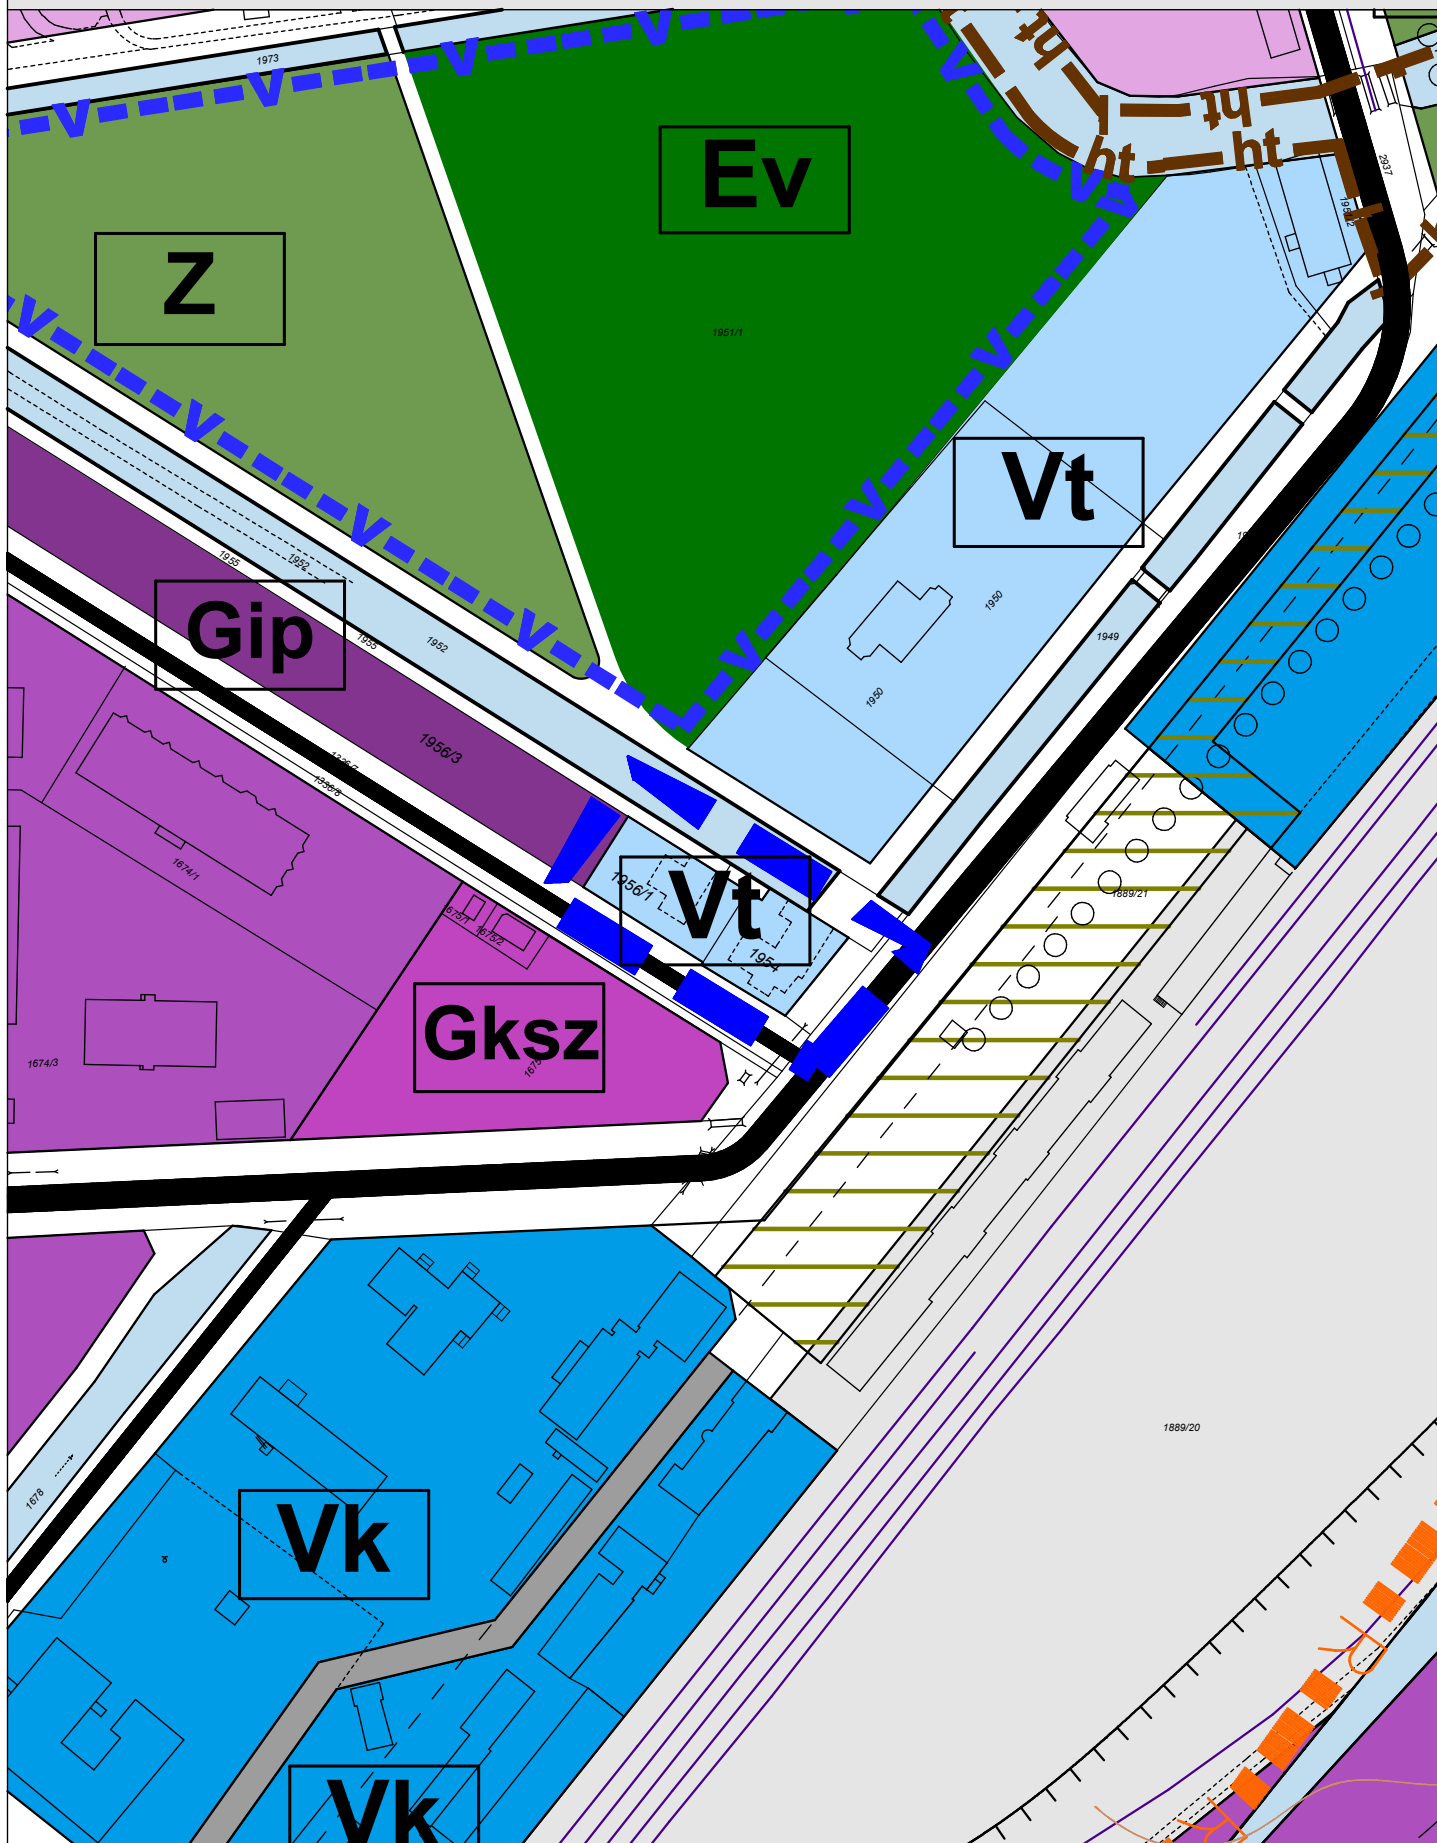



Köztársaság útja - Köu-4 jelű út - Köu-6 jelű út - Kiskondai patak menti tervezett zöldterület

 **M=1:4000**

