

Helyiség neve	Terület
001 előtér	21,70
002 kiállító terem	22,54
003 kiállító terem	42,98
004 kiállító terem	33,02
005 kiállító terem	41,36
006 kiállító terem	31,56
007 közlekedő	7,45
008 közlekedő	24,02
009 wc	3,21
010 wc	4,96
011 wc	4,63
012 lépcső	3,54
013 iroda	12,48
014 közlekedő	5,21
015 raktár	3,34
016 kiállító terem	16,28
	278,28



ALAPRAJZ

M 1:100

HELYISÉGLISTA

FELMÉRÉSI TERV

TERV TÍPUSA	KIVITELI TERV	KÉRELMEZŐ		TERVEZŐ	DÁTUM
KÉRELEM TÁRGYA	HELYTÖRTÉNETI GYŰJTEMÉNY ÉPÜLETÉNEK BELSŐ ÁTALAKÍTÁSA	FÖLDI ISTVÁN KÖNYVTÁR ÉS HELYTÖRTÉNETI GYŰJTEMÉNY		DUNAI JÓZSEF okl.építészmérnök T.N: E-1-17-0301 7200 Dombóvár Bezerédj utca 5. Tel: 06 30 2162 875 dunai.terv@gmail.com	2019. 03. 18.
ÉPÍTÉS HELYE	Dombóvár - 7/2. hrsz.	7200 Dombóvár Hunyadi tér 25.			RAJZSZÁM:
ÉPÍTÉS CÍME	Szabadság utca 16.				E 01/2
TERVLAP TARTALMA	Alaprajz	MÉRETARÁNY	M 1: 100		

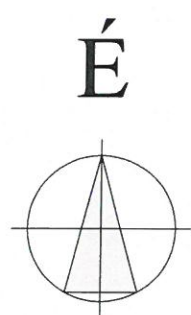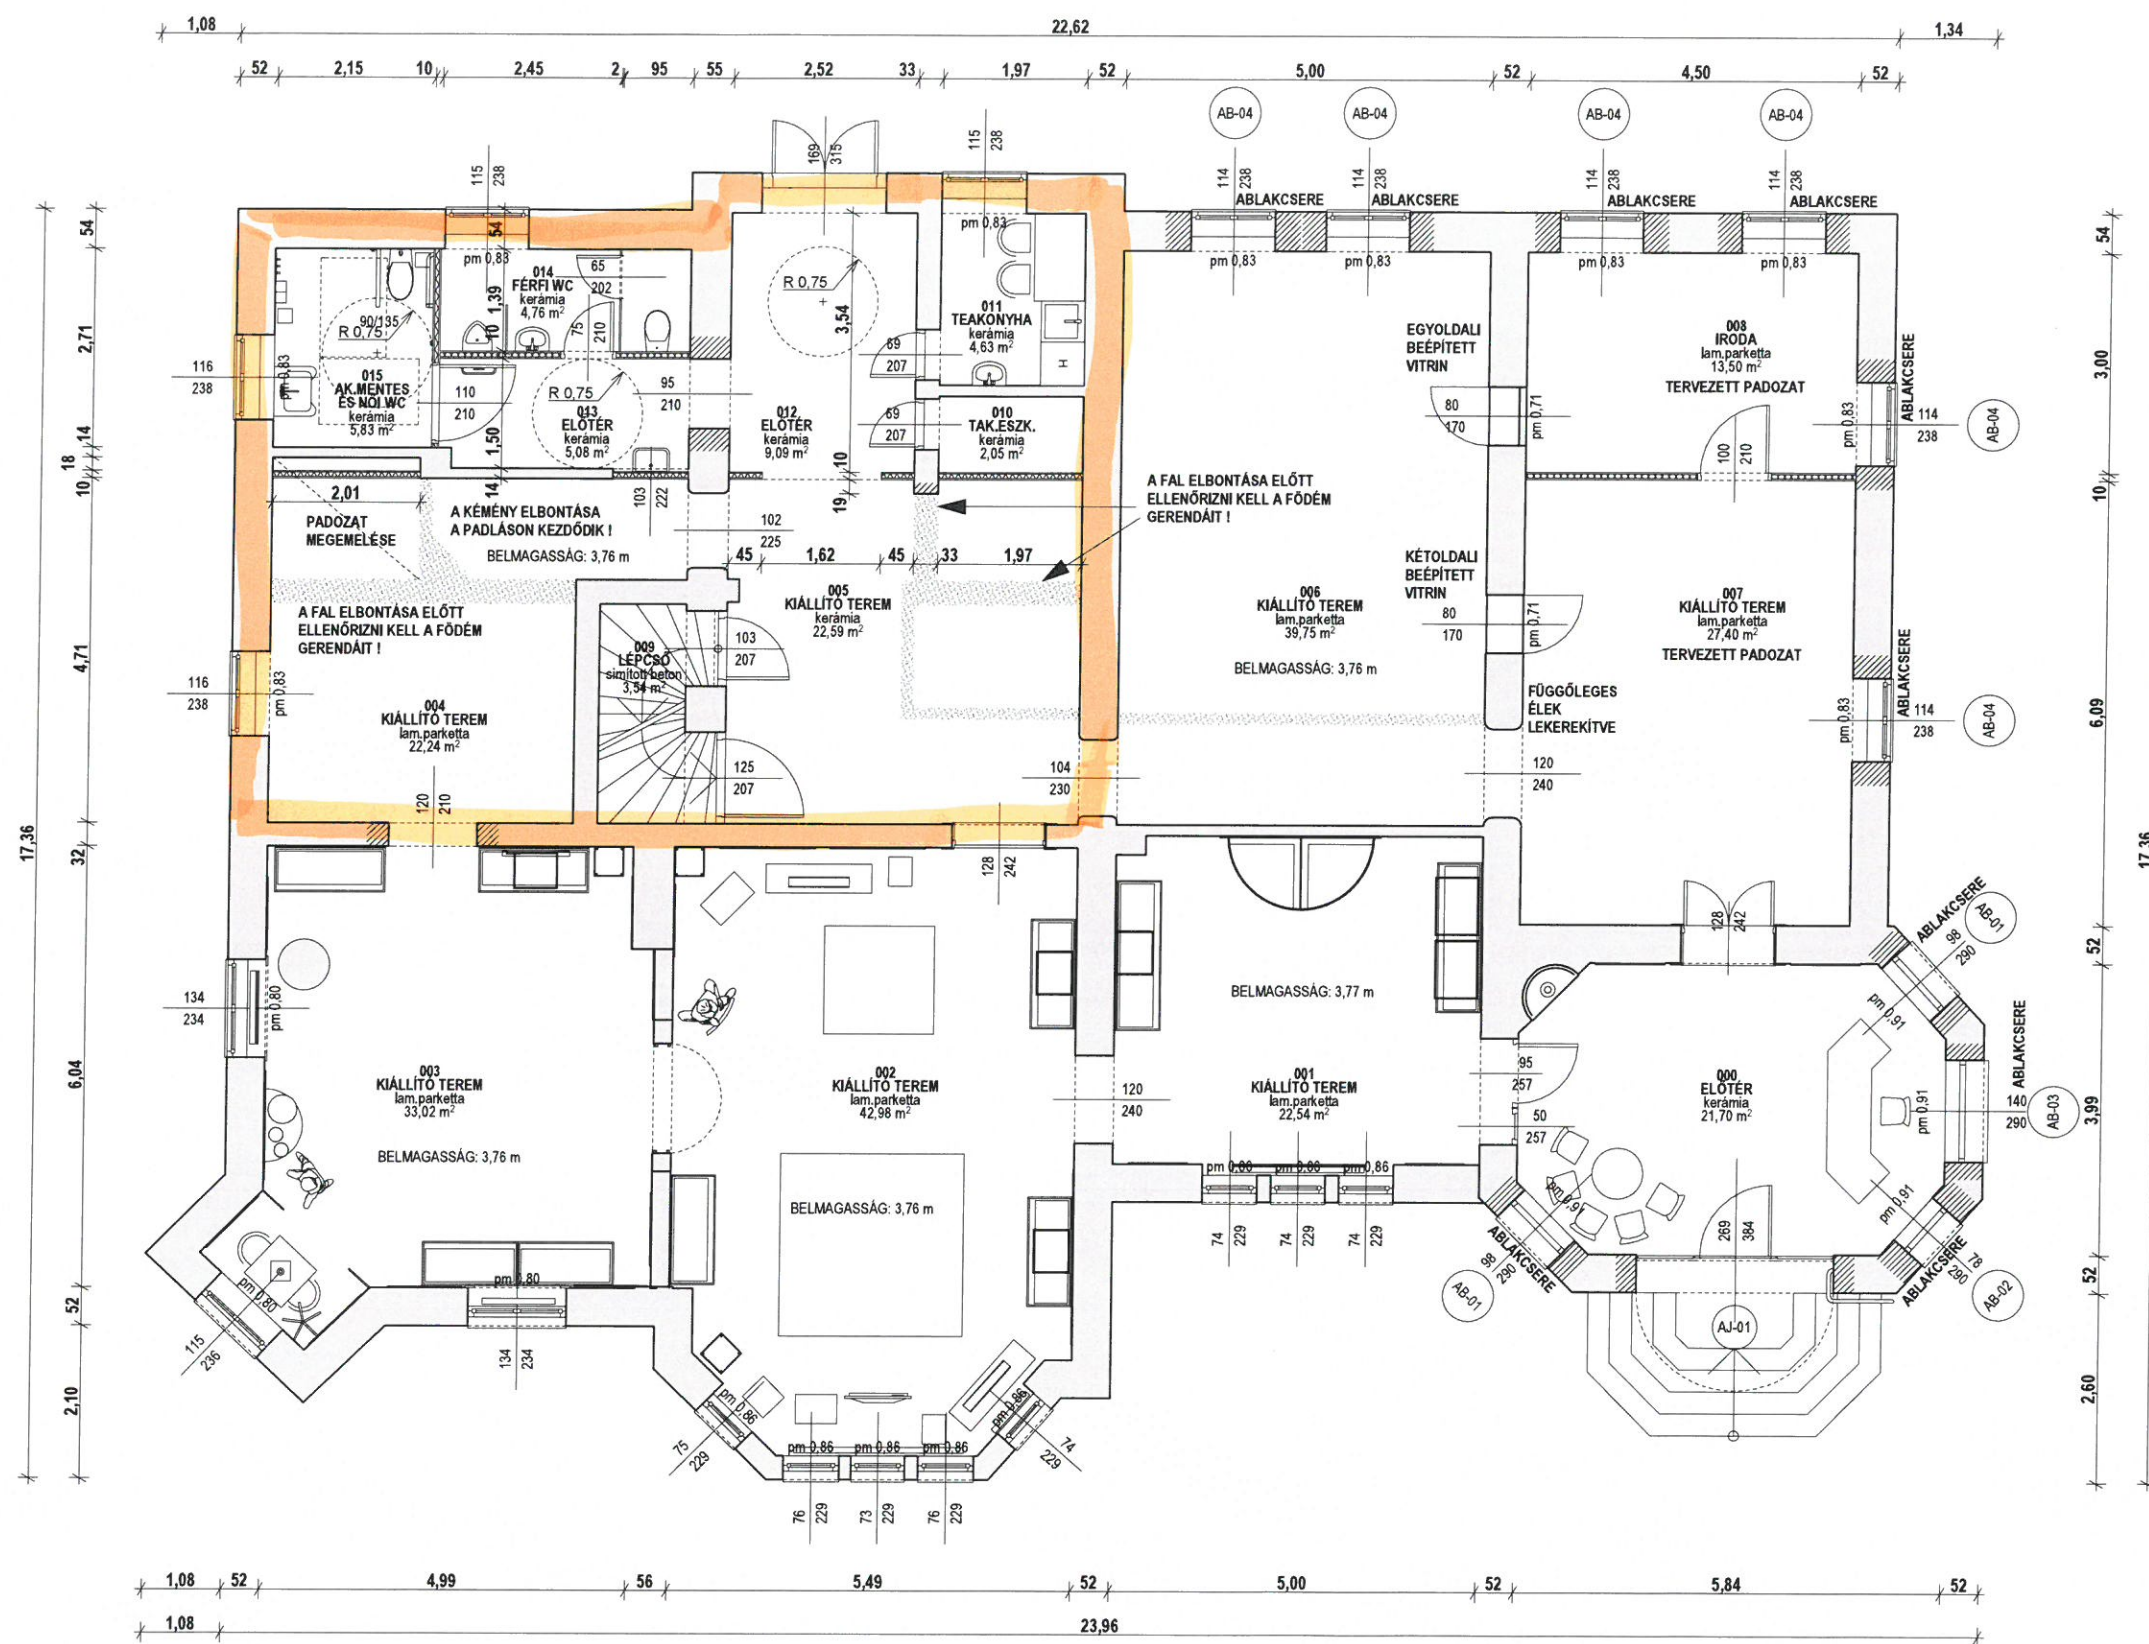

Helyiség neve	Terület	
001	előtér	21,70
002	kiállító terem	22,54
003	kiállító terem	42,98
004	kiállító terem	33,02
005	kiállító terem	27,40
006	kiállító terem	39,75
007	iroda	13,50
008	közlekedő	24,02
009	wc	3,21
010	wc	4,96
011	wc	4,63
012	lépcső	3,54
013	iroda	12,48
014	közlekedő	5,21
015	raktár	3,34
016	kiállító terem	16,28
278,58		

ALAPRAJZ M 1:100 HELYISÉGLISTA

TERV TÍPUSA KÉRELEM TÁRGYA	KIVITELI TERV HELYTÖRTÉNETI GYŰJTEMÉNY ÉPÜLETÉNEK BELSŐ ÁTALAKÍTÁSA	KÉRELMEZŐ FÖLDI ISTVÁN KÖNYVTÁR ÉS HELYTÖRTÉNETI GYŰJTEMÉNY	TERVEZŐ DUNAI JÓZSEF okl.építésmérnök T.N: E-1-17-0301 7200 Dombóvár Berezédi útca 5.	DÁTUM 2019. 03. 18.
ÉPÍTÉS HELYE ÉPÍTÉS CÍME	Dombóvár - 7/2. hrsz. Szabadság utca 16.	Hunyadi tér 25.	Tel: 06 30 2162 875 dunai.terv@gmail.com	RAJZSZÁM: É 02/2
TERV LAP TARTALMA	Alaprajz	MÉRETARÁNY M 1: 100		