
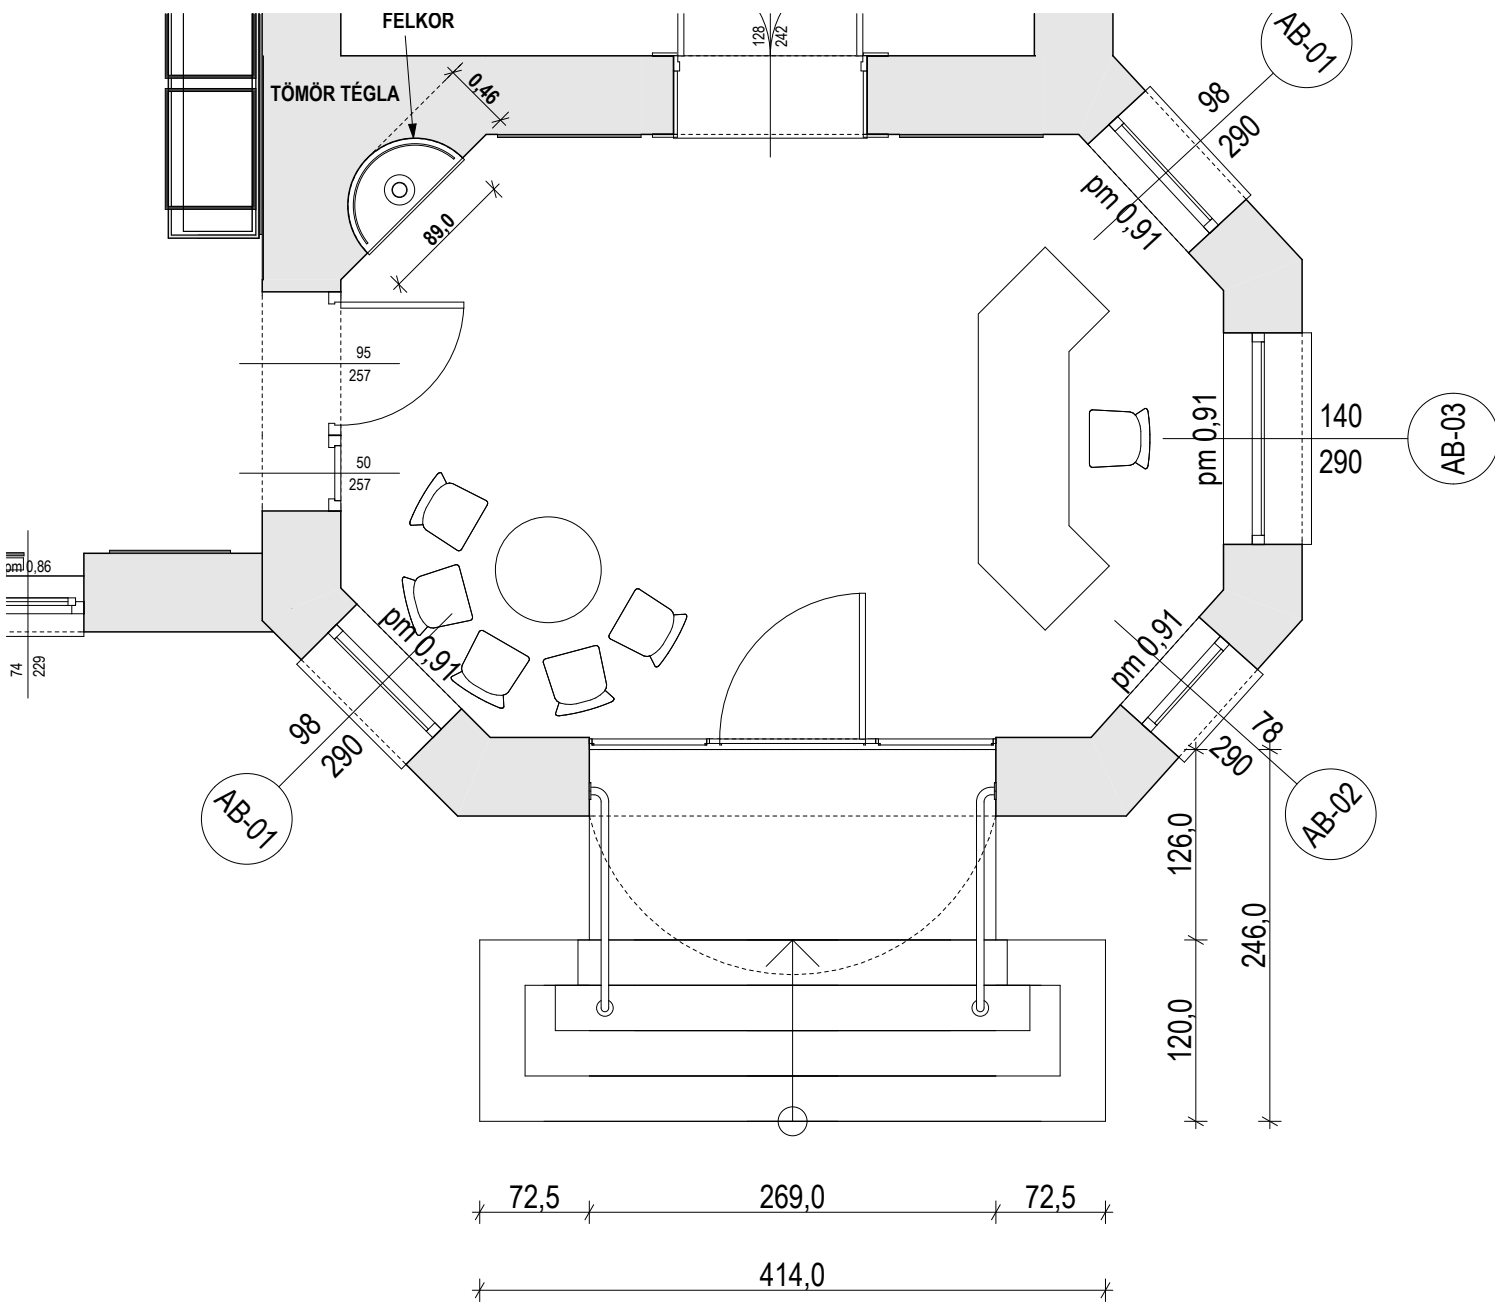


ALAPRAJZ

M 1:50

FELMÉRÉSI TERV

TERV TÍPUSA	KIVITELI TERV	KÉRELMEZŐ	TERVEZŐ	DÁTUM
KÉRELEM TÁRGYA	HELYTÖRTÉNETI GYŰJTEMÉNY ÉPÜLETÉNEK BELSŐ ÁTALAKÍTÁSA	TINÓDI KÖNYVTÁR ÉS HELYTÖRTÉNETI GYŰJTEMÉNY	DUNAI JÓZSEF okl. építésmérnök T.N: E-1-17-0301 7200 Dombóvár Bezerédj utca 5.	2018.02.11.
ÉPÍTÉS HELYE	Dombóvár - 7/2. hrsz.	7200 Dombóvár		RAJZSZÁM:
ÉPÍTÉS CÍME	Szabadság utca 16.	Hunyadi tér 25.		
TERVLAP TARTALMA		MÉRETARÁNY	Tel: 06 30 2162 875 dunai.terv@gmail.com	



LÉPCSŐ SZERKEZETE:


VASBETON TARTÓSZERKEZET


KŐ, MŰKŐ, VAGY CSÚSZÁSMENTES
JÁRÓLAP - " L " METSZETŰ LÉPCSŐ ELEMEKBŐL

ALAPRAJZ

M 1:50

A - VÁLTOZAT


TERV TÍPUSA	KIVETELI TERV	KÉRELMEZŐ		TERVEZŐ	DÁTUM
KÉRELEM TÁRGYA	HELYTÖRTÉNETI GYŰJTEMÉNY ÉPÜLETÉNEK BELSŐ ÁTALAKÍTÁSA	TINÓDI KÖNYVTÁR ÉS HELYTÖRTÉNETI GYŰJTEMÉNY		DUNAI JÓZSEF okl. építésmérnök T.N: E-1-17-0301 7200 Dombóvár Bezerédj utca 5. Tel: 06 30 2162 875 dunai.terv@gmail.com	2018.02.11.
ÉPÍTÉS HELYE	Dombóvár - 7/2. hrsz.	7200 Dombóvár		RAJZSZÁM:	
ÉPÍTÉS CÍME	Szabadság utca 16.	Hunyadi tér 25.			
TERV LAP TARTALMA		MÉRETARÁNY			

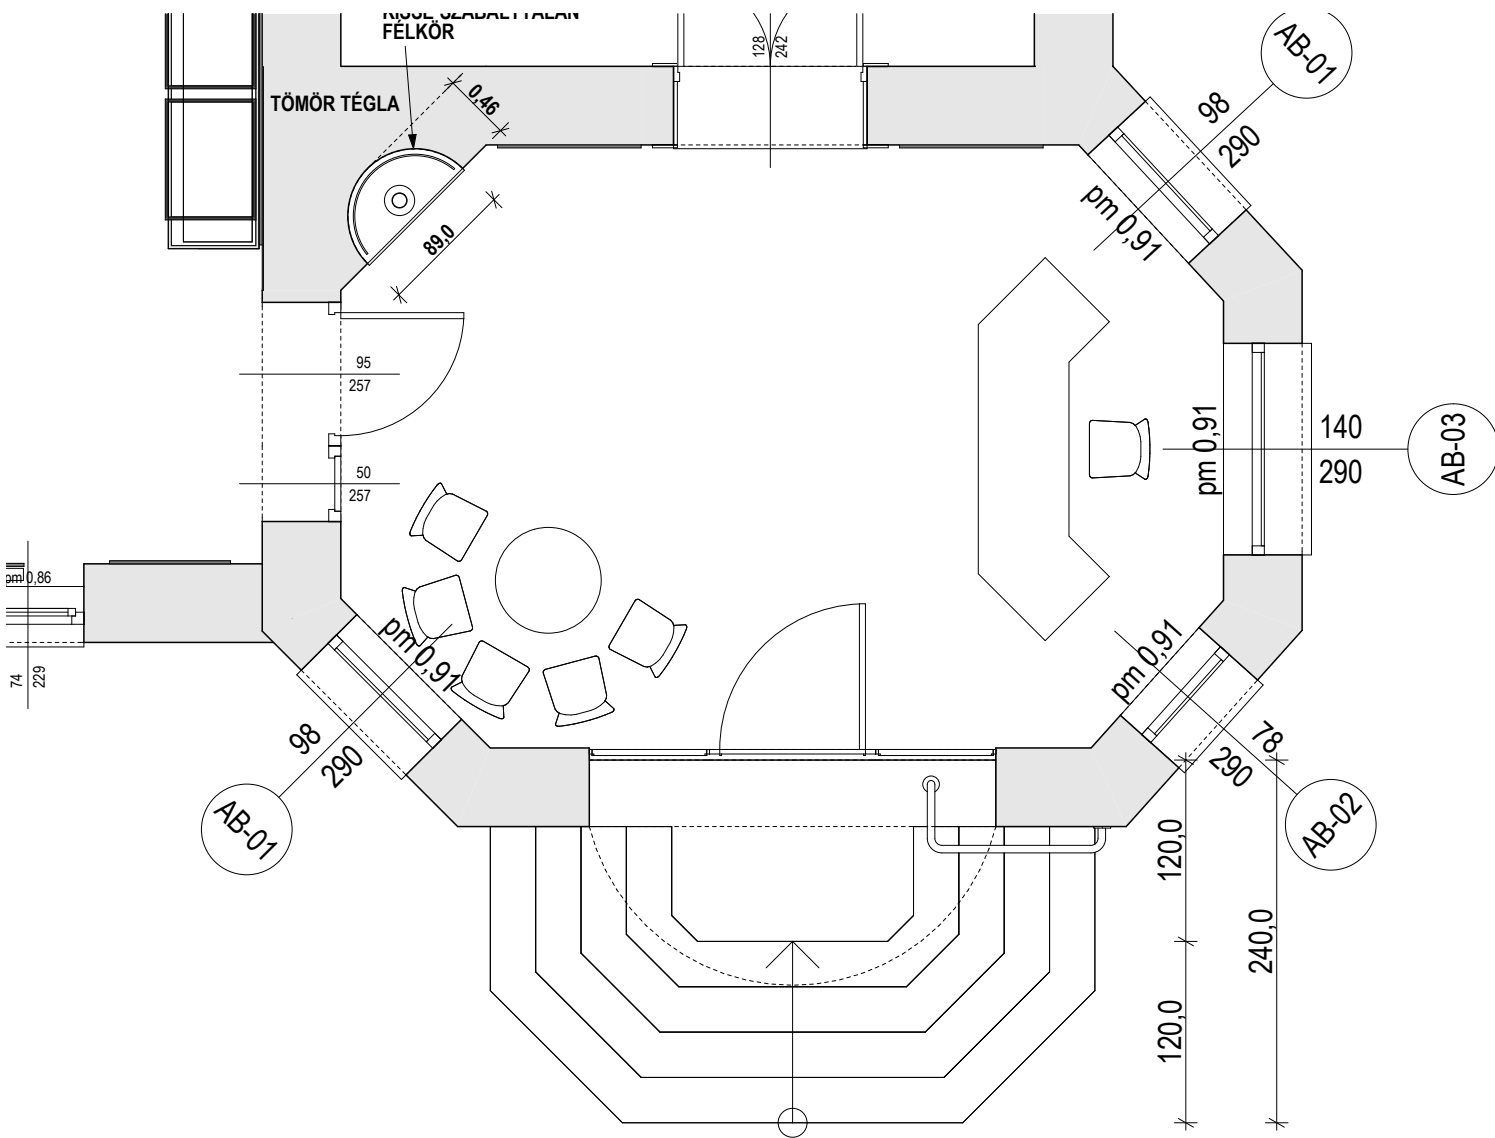

LÉPCSŐ SZERKEZETE:

VASBETON TARTÓSZERKEZET

KŐ, MŰKŐ, VAGY CSÚSZÁSMENTES
JÁRÓLAP - " L " METSZETŰ LÉPCSŐ ELEMEKBŐL

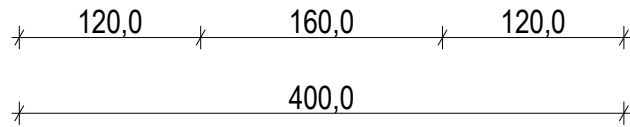

ALAPRAJZ

M 1:50

B - VÁLTOZAT

TERV TÍPUSA	KIVITELI TERV	KÉRELMEZŐ		TERVEZŐ	DÁTUM
KÉRELEM TÁRGYA	HELYTÖRTÉNETI GYŰJTEMÉNY ÉPÜLETÉNEK BELSŐ ÁTALAKÍTÁSA	TINÓDI KÖNYVTÁR ÉS HELYTÖRTÉNETI GYŰJTEMÉNY		DUNAI JÓZSEF okl. építésmérnök T.N: E-1-17-0301 7200 Dombóvár Bezerédj utca 5. Tel: 06 30 2162 875 dunai.terv@gmail.com	2018.02.11.
ÉPÍTÉS HELYE	Dombóvár - 7/2. hrsz.	7200 Dombóvár		RAJZSZÁM:	
ÉPÍTÉS CÍME	Szabadság utca 16.	Hunyadi tér 25.			
TERV LAP TARTALMA		MÉRETARÁNY			