



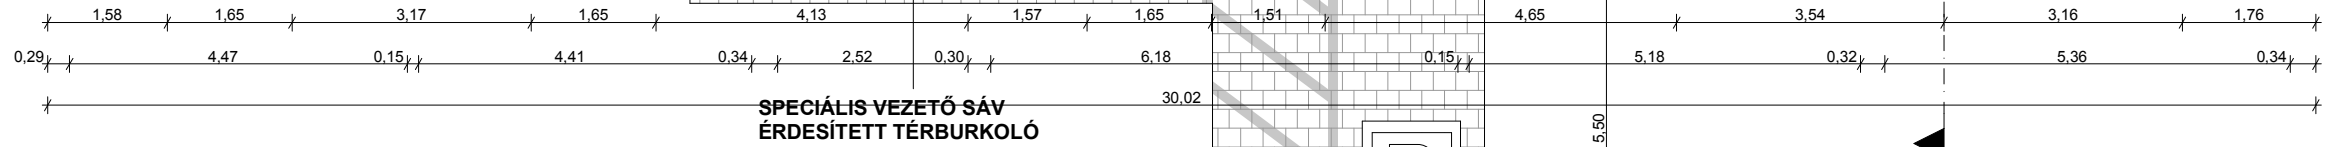
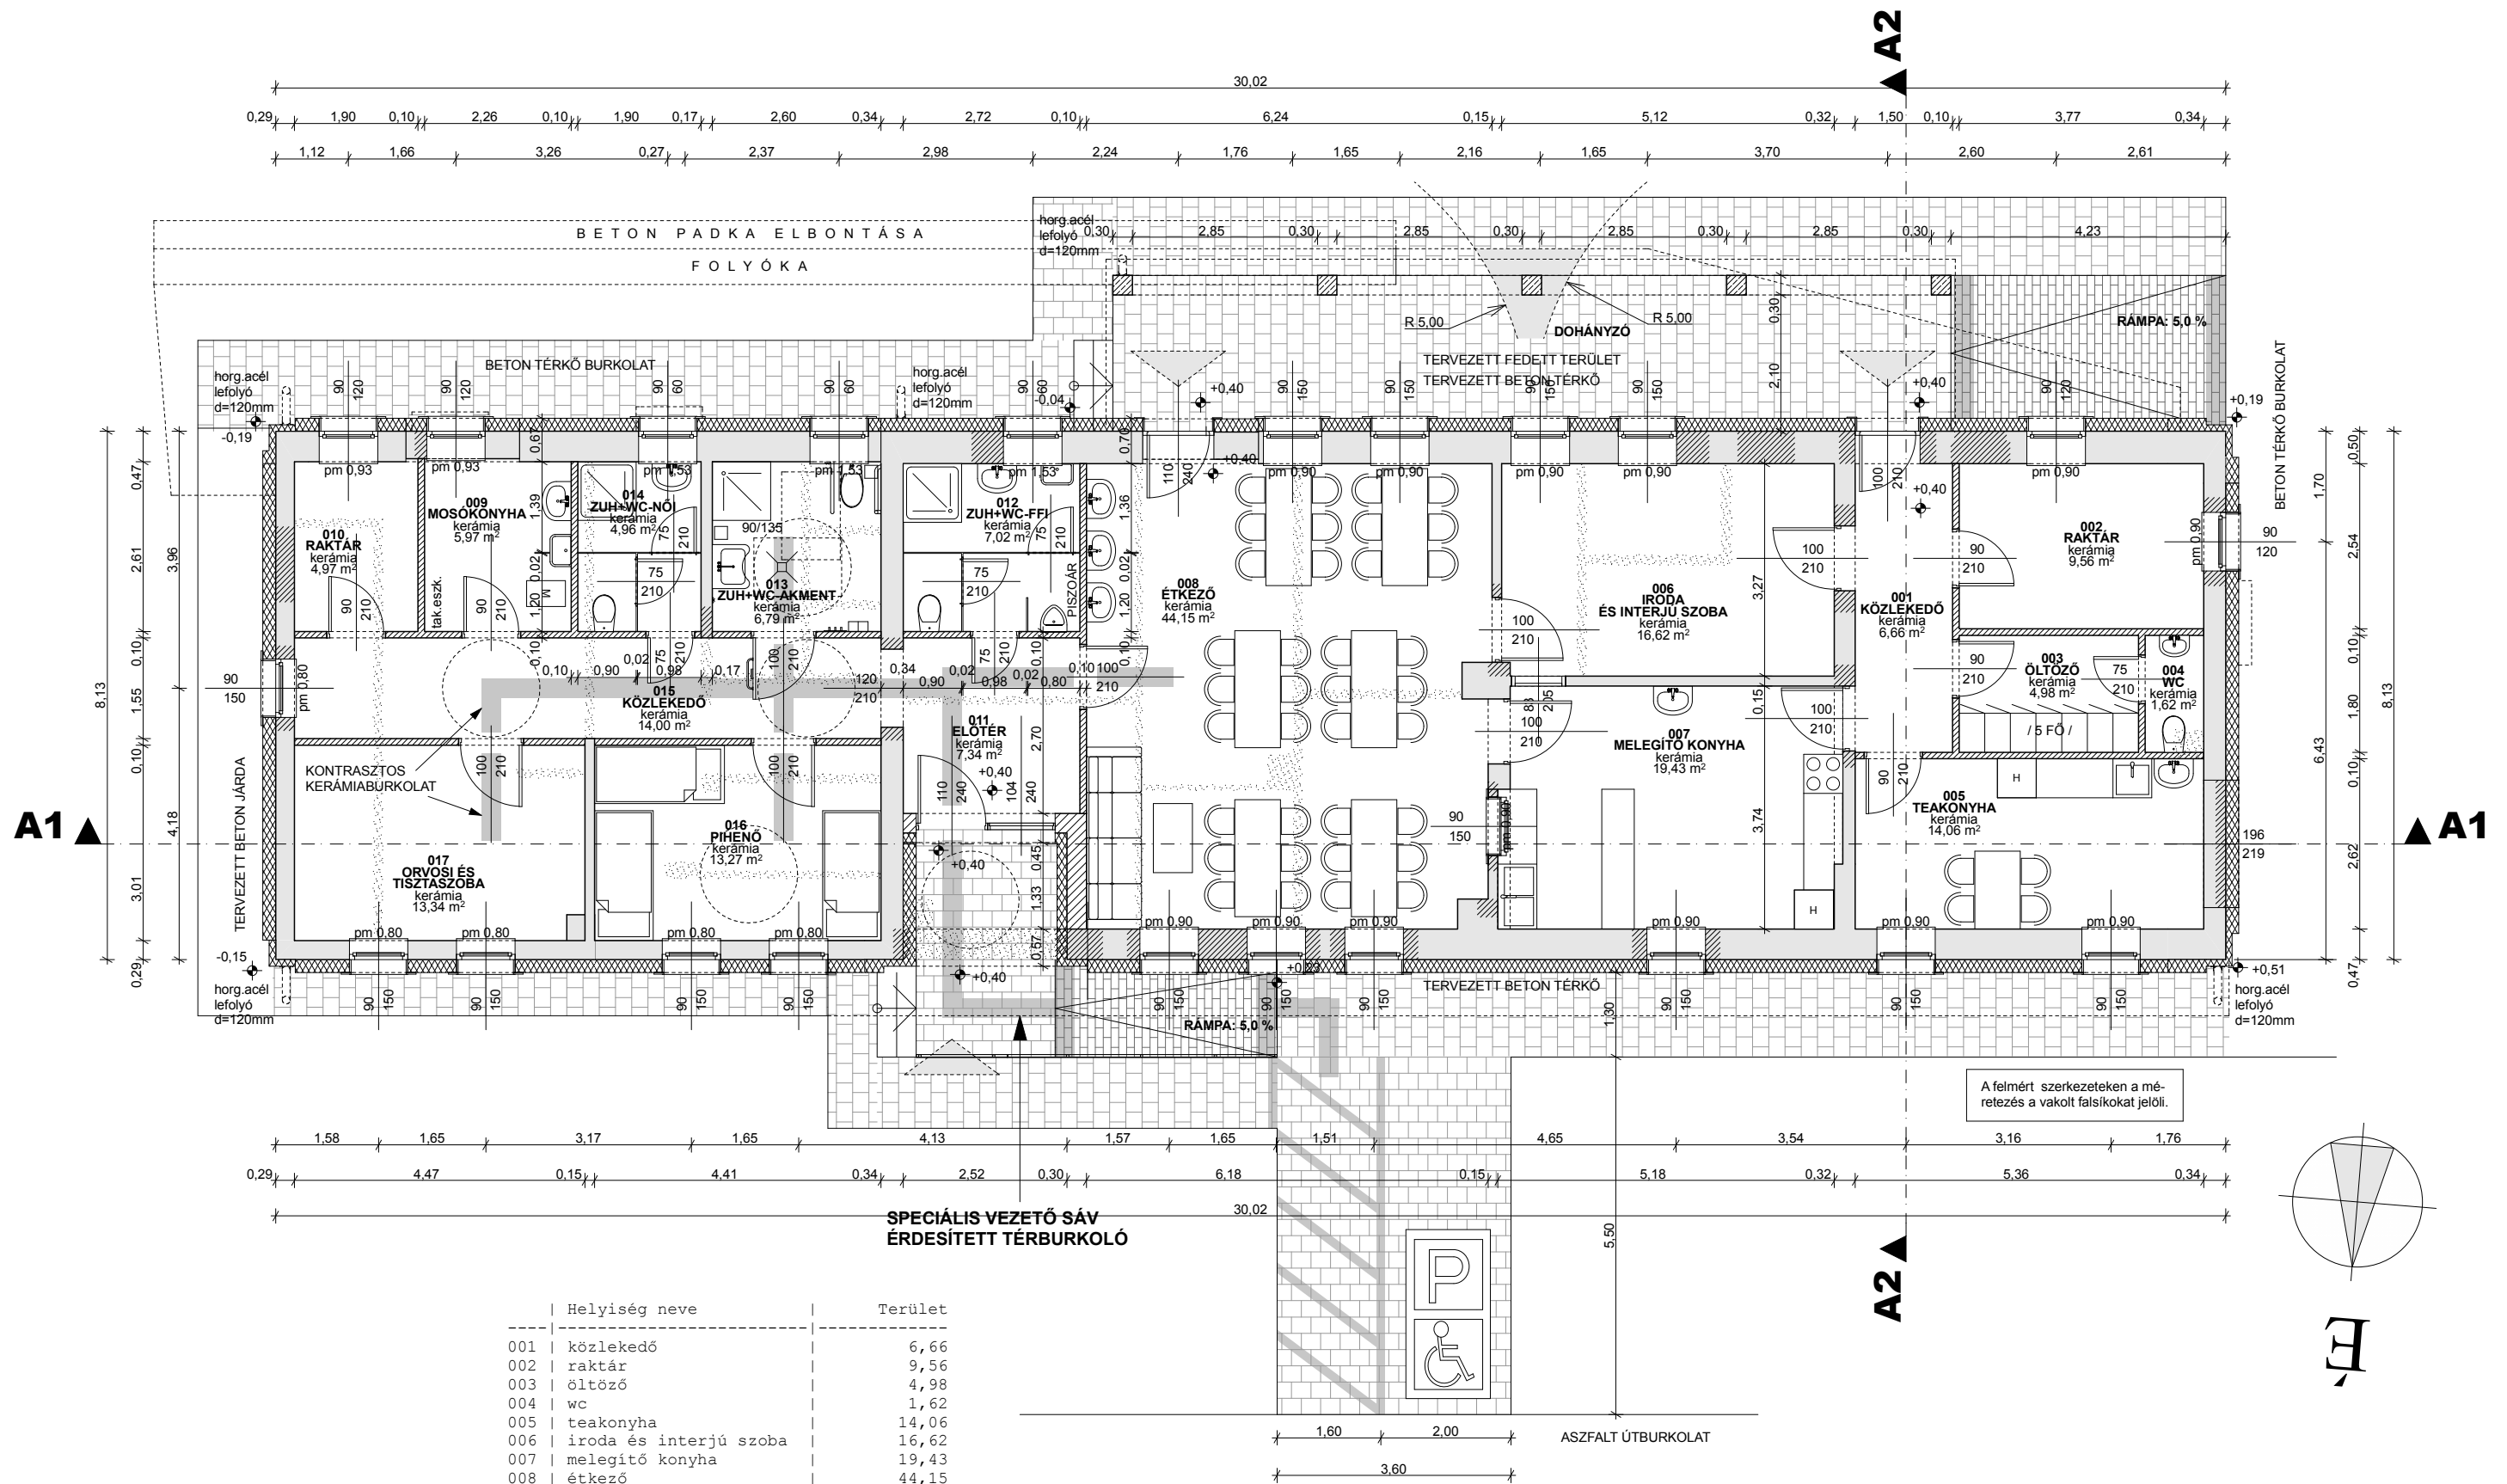


ENGEDÉLYEZÉSI TERV		KÉRELMEZŐ	TERVEZŐ	DÁTUM
KÉRELEM TÁRGYA	NAPPALI MELEGEDŐ ÉS NÉPKONYHA KIALAKÍTÁSA	Dombóvár Város Önkormányzata	DUNAI JÓZSEF okl. építész-mérnök T.N.: E-1-17-0301 7200 Dombóvár Bezerédj utca 5. Tel: 06 30 2162 875 dunai.terv@gmail.com	2016.03.26.
ÉPÍTÉS HELYE	7200 Dombóvár - 1971/1. hrsz. Kínizsi utca 37.	7200 Dombóvár Szabadság utca 18.		RAJZSZÁM:
TERVLAP TARTALMA	3D, Fényképek			E 01/7

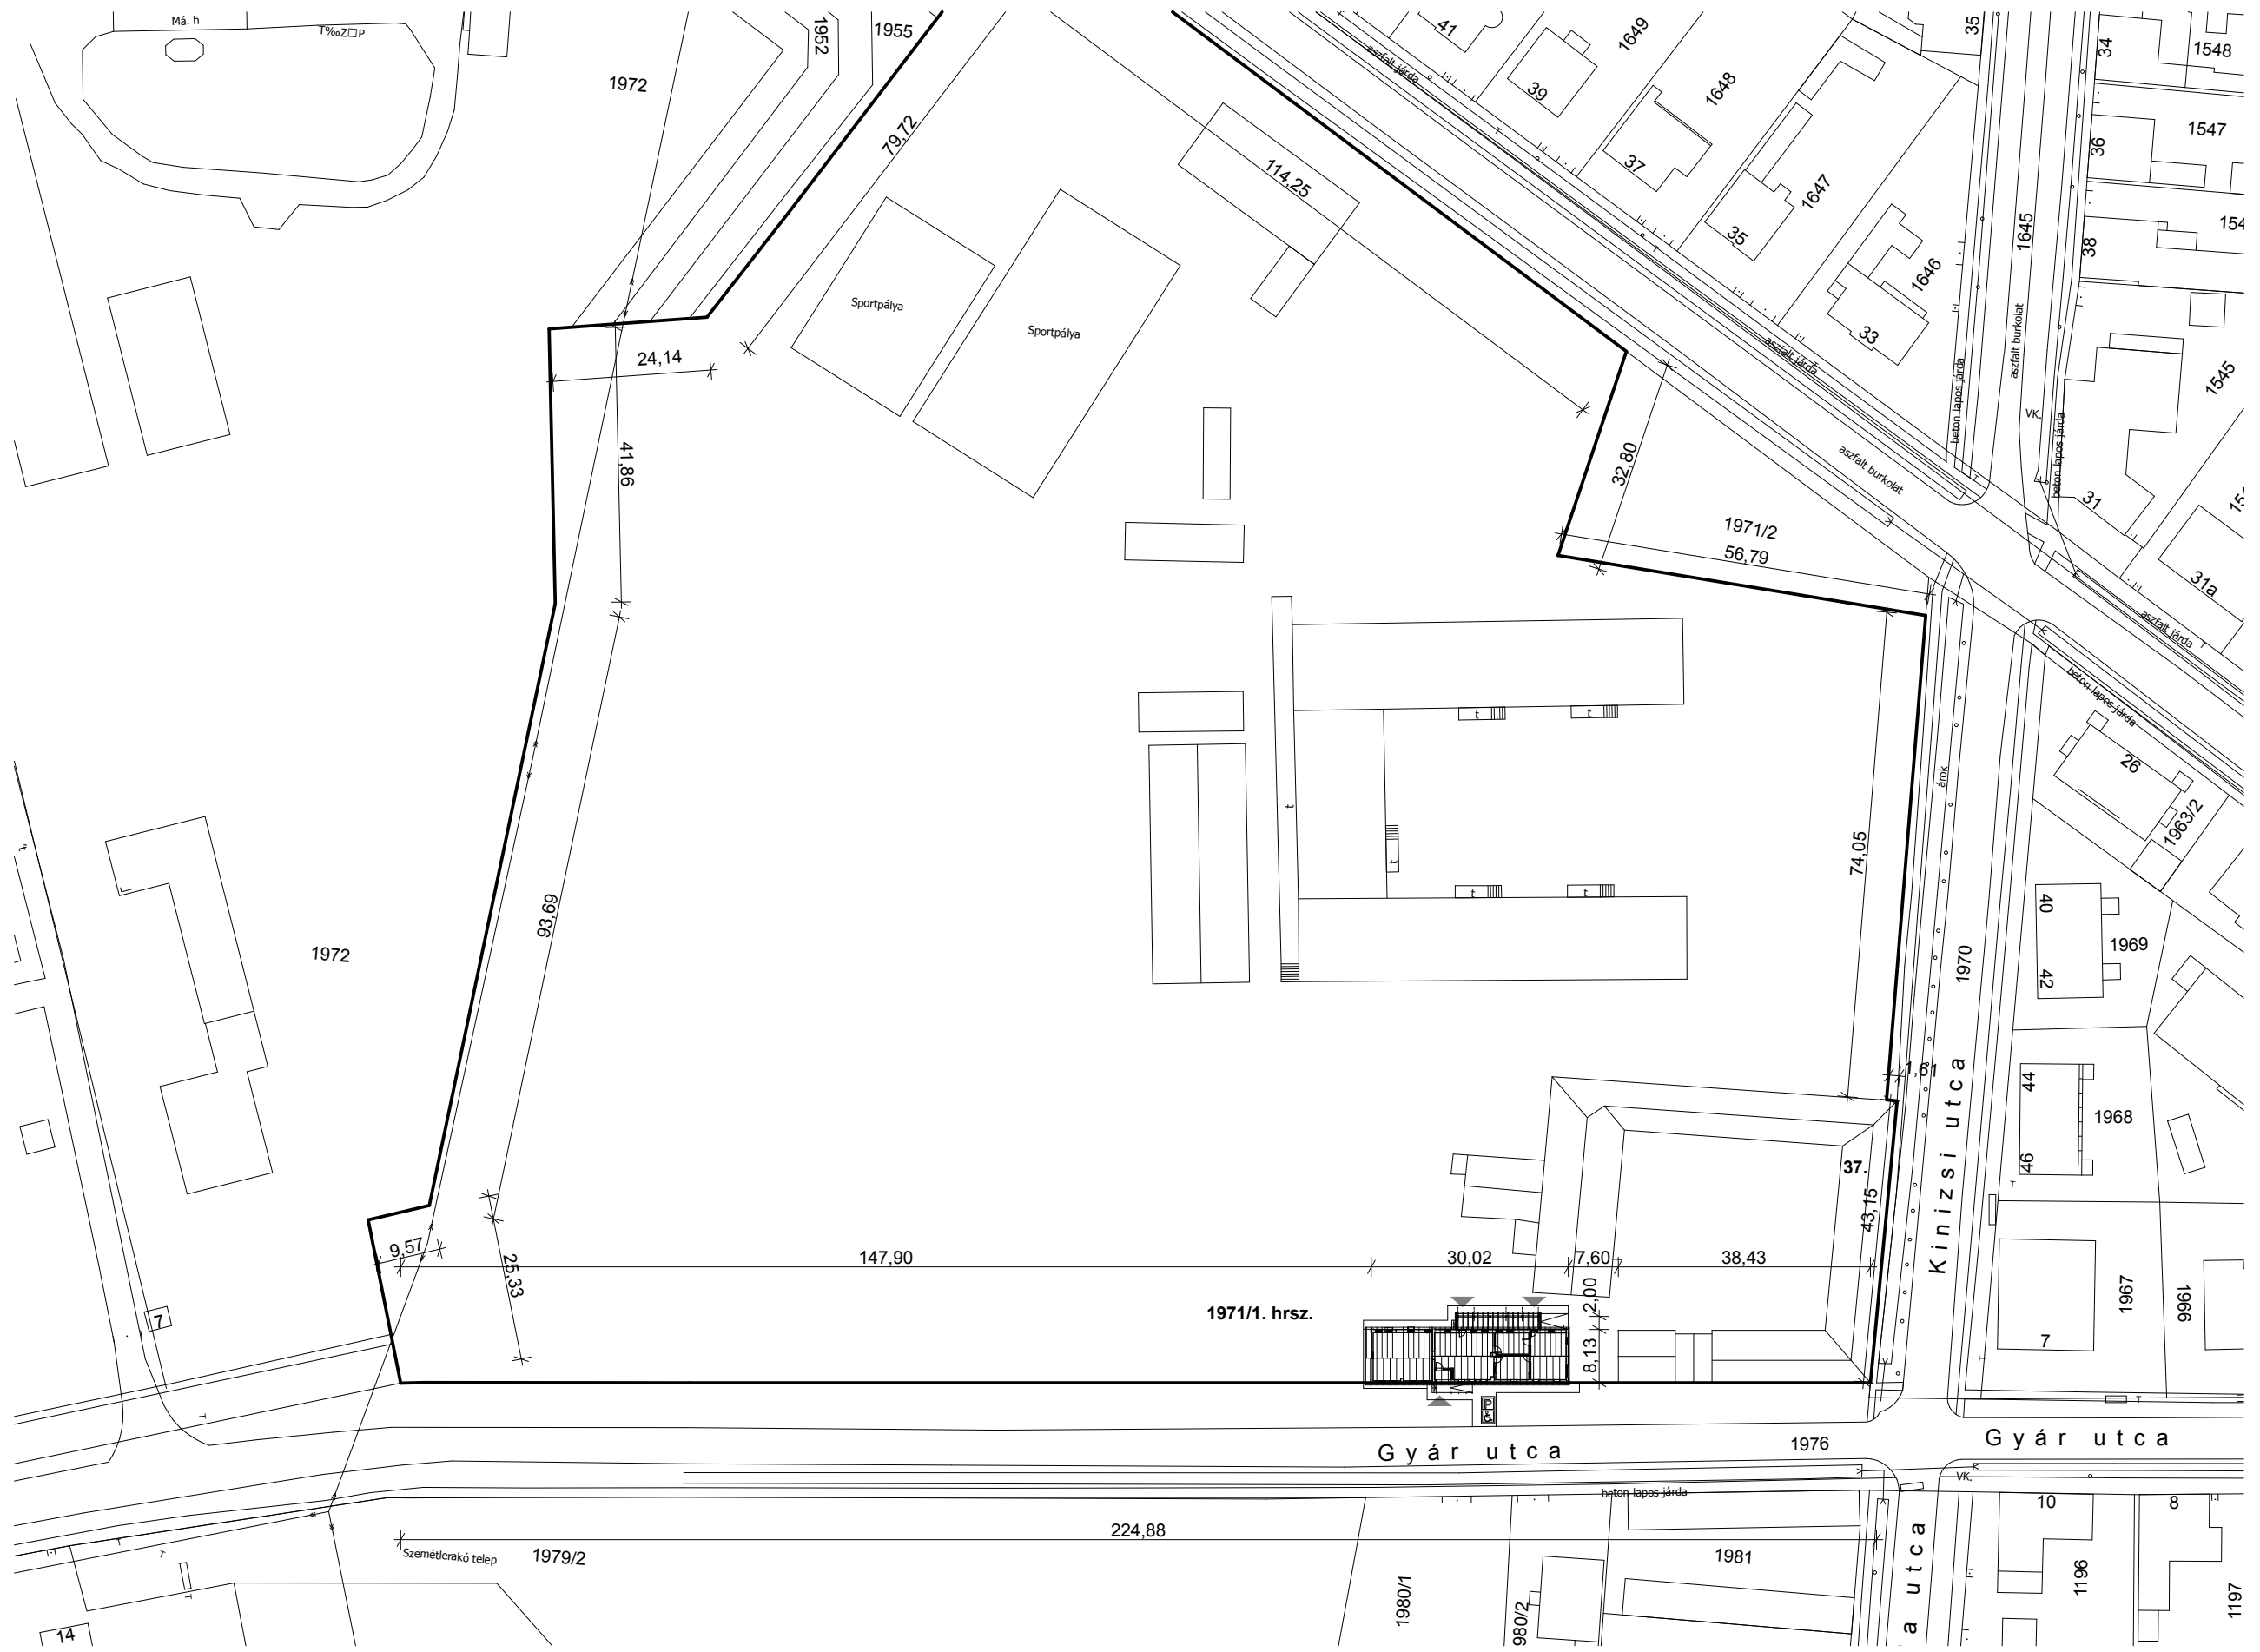

HELYSZÍNRAJZ M 1:1000

ENGEDÉLYEZÉSI TERV		KÉRELMEZŐ	TERVEZŐ	DUNAI JÓZSEF	DÁTUM
KÉRELEM TÁRGYA	NAPPALI MELEGEDŐ ÉS NÉPKONYHA KIALAKÍTÁSA	Dombóvár Város Önkormányzata		okl. építész-mérnök T.N.: E-1-17-0301 7200 Dombóvár Bezerédj utca 5. Tel: 06 30 2162 875 dunai.terv@gmail.com	2016.03.26.
ÉPÍTÉS HELYE	7200 Dombóvár - 1971/1. hrsz. Kinizsi utca 37.	7200 Dombóvár Szabadság utca 18.			RAJZSZÁM:
TERVLAP TARTALMA	Helyszínrajz M 1: 500				E 02/7




Helyiség neve	Terület
001 közlekedő	6,66
002 raktár	9,56
003 öltöző	4,98
004 wc	1,62
005 teakonyha	14,06
006 iroda és interjú szoba	16,62
007 melegítő konyha	19,43
008 étkező	44,15
009 mosókonyha	5,97
010 raktár	4,97
011 előtér	7,34
012 zuh+wc-ffi	7,02
013 zuh+wc-akment	6,79
014 zuh+wc-női	4,96
015 közlekedő	14,00
016 pihenő	13,27
017 orvosi és tisztaszoba	13,34
	194,73

HELYISÉGLISTA

BETON TÉRKŐ: 150 M2


ALAPRAJZ M 1:100

ENGEDÉLYEZÉSI TERV	KÉRELMEZŐ	TERVEZŐ	DUNAI JÓZSEF	DÁTUM
KÉRELEM TÁRGYA	NAPPALI MELEGEDŐ ÉS NÉPKONYHA KIALAKÍTÁSA	Dombóvár Város Önkormányzata	okl. építésmérnök	2016.03.26.
ÉPÍTÉS HELYE	7200 Dombóvár - 1971/1. hrsz.	7200 Dombóvár	T.N: E-1-17-0301	
TERVLAP TARTALMA	Kinizsi utca 37.	Szabadság utca 18.	7200 Dombóvár	
	Alaprajz M 1: 100		Bezerédj utca 5.	
			Tel: 06 30 2162 875	RAJZSZÁM:
			dunai.terv@gmail.com	E 03/7


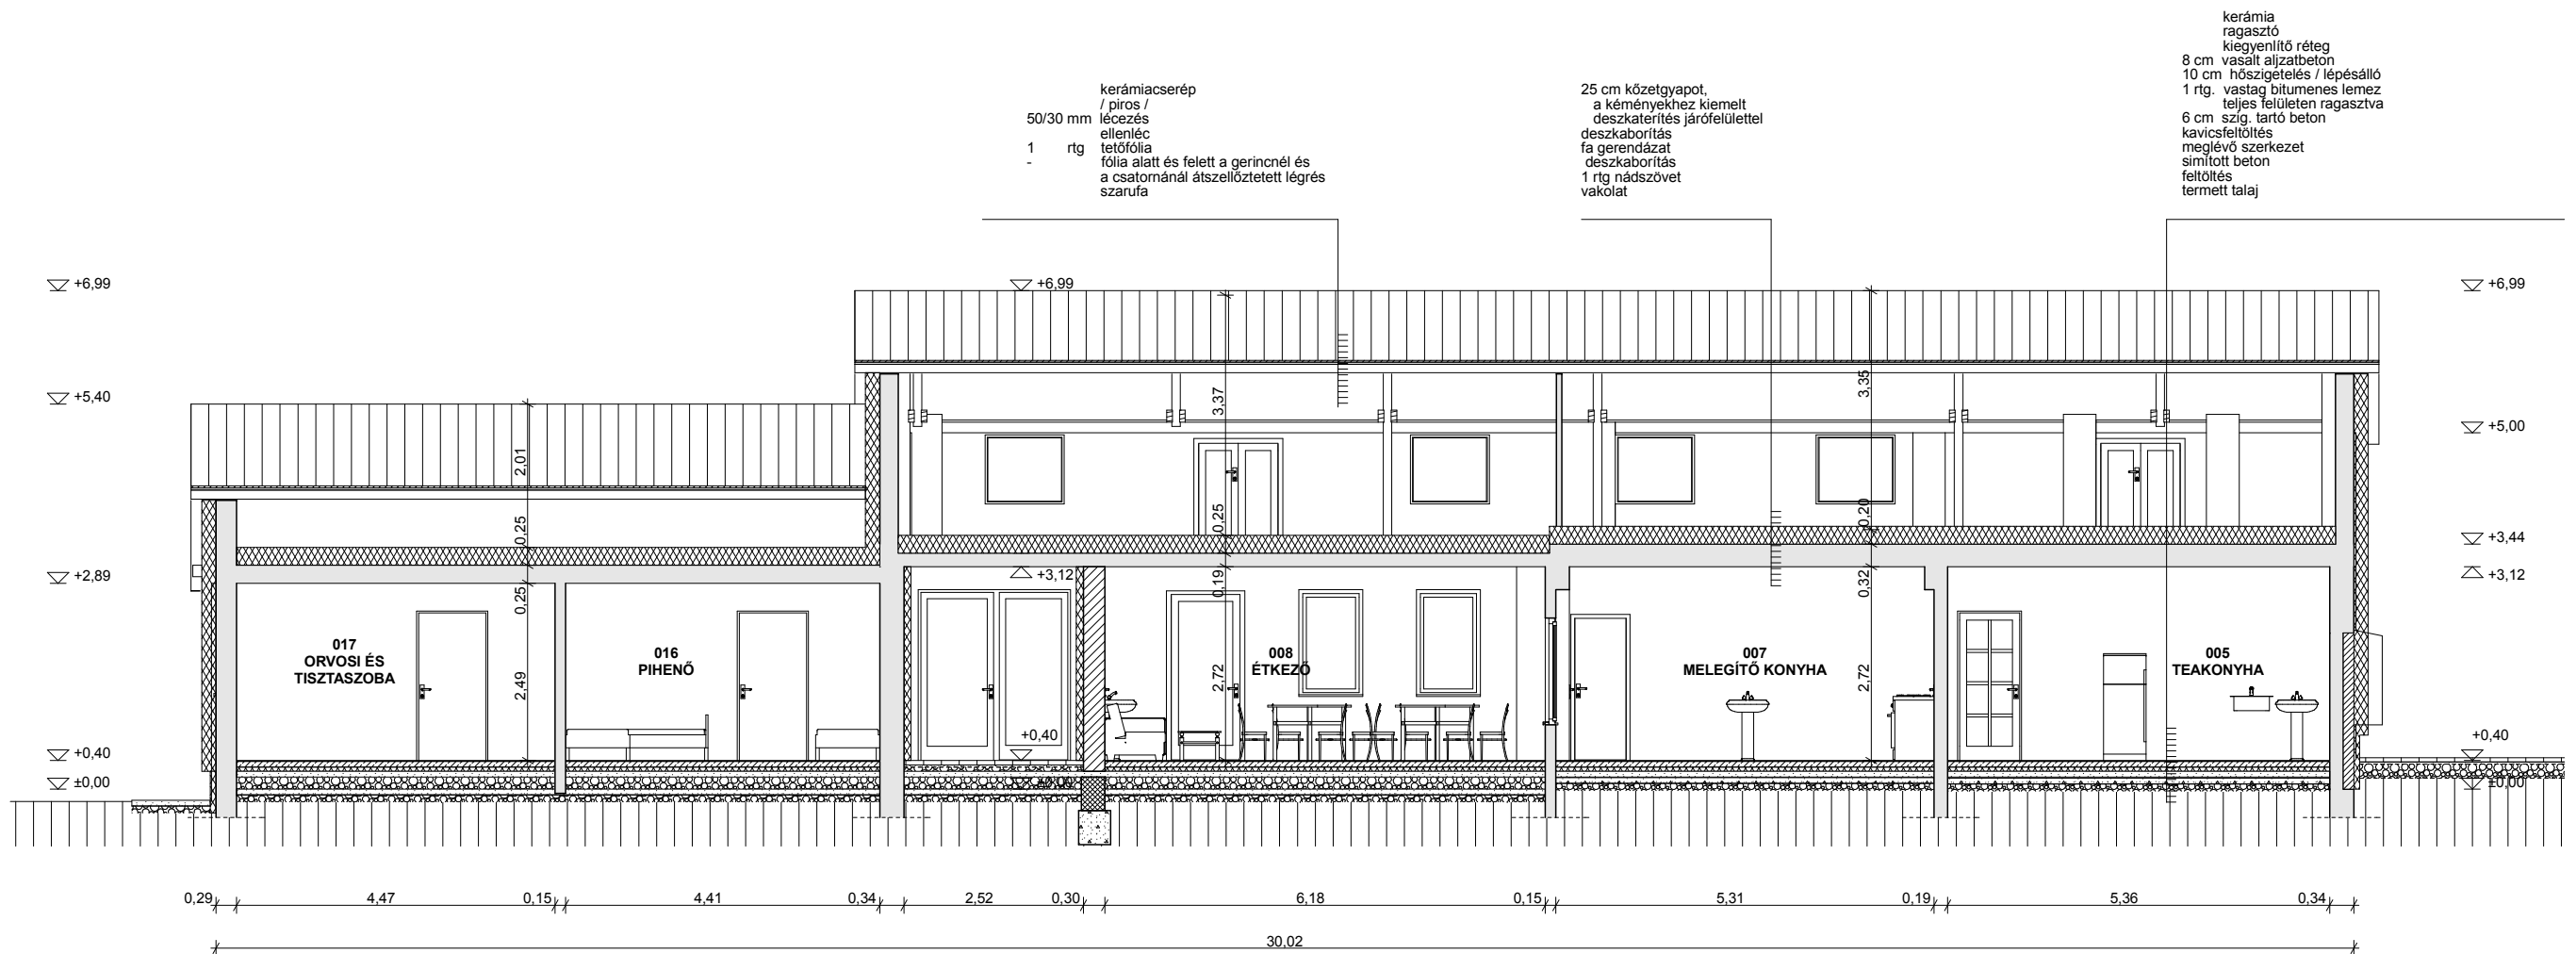


A1 METSZET M 1:100


ENGEDÉLYEZÉSI TERV		KÉRELMEZŐ	TERVEZŐ	DUNAI JÓZSEF	DÁTUM
KÉRELEM TÁRGYA	NAPPALI MELEGEDŐ ÉS NÉPKONYHA KIALAKÍTÁSA	Dombóvár Város Önkormányzata		okl. építész-mérnök T.N.: E-1-17-0301 7200 Dombóvár Bezerédj utca 5. Tel: 06 30 2162 875 dunai.terv@gmail.com	2016.03.26.
ÉPÍTÉS HELYE	7200 Dombóvár - 1971/1. hrsz. Kínizsi utca 37.	7200 Dombóvár Szabadság utca 18.		RAJZSZÁM:	
TERVLAP TARTALMA	A1 metszet M 1: 100			E 04/7	

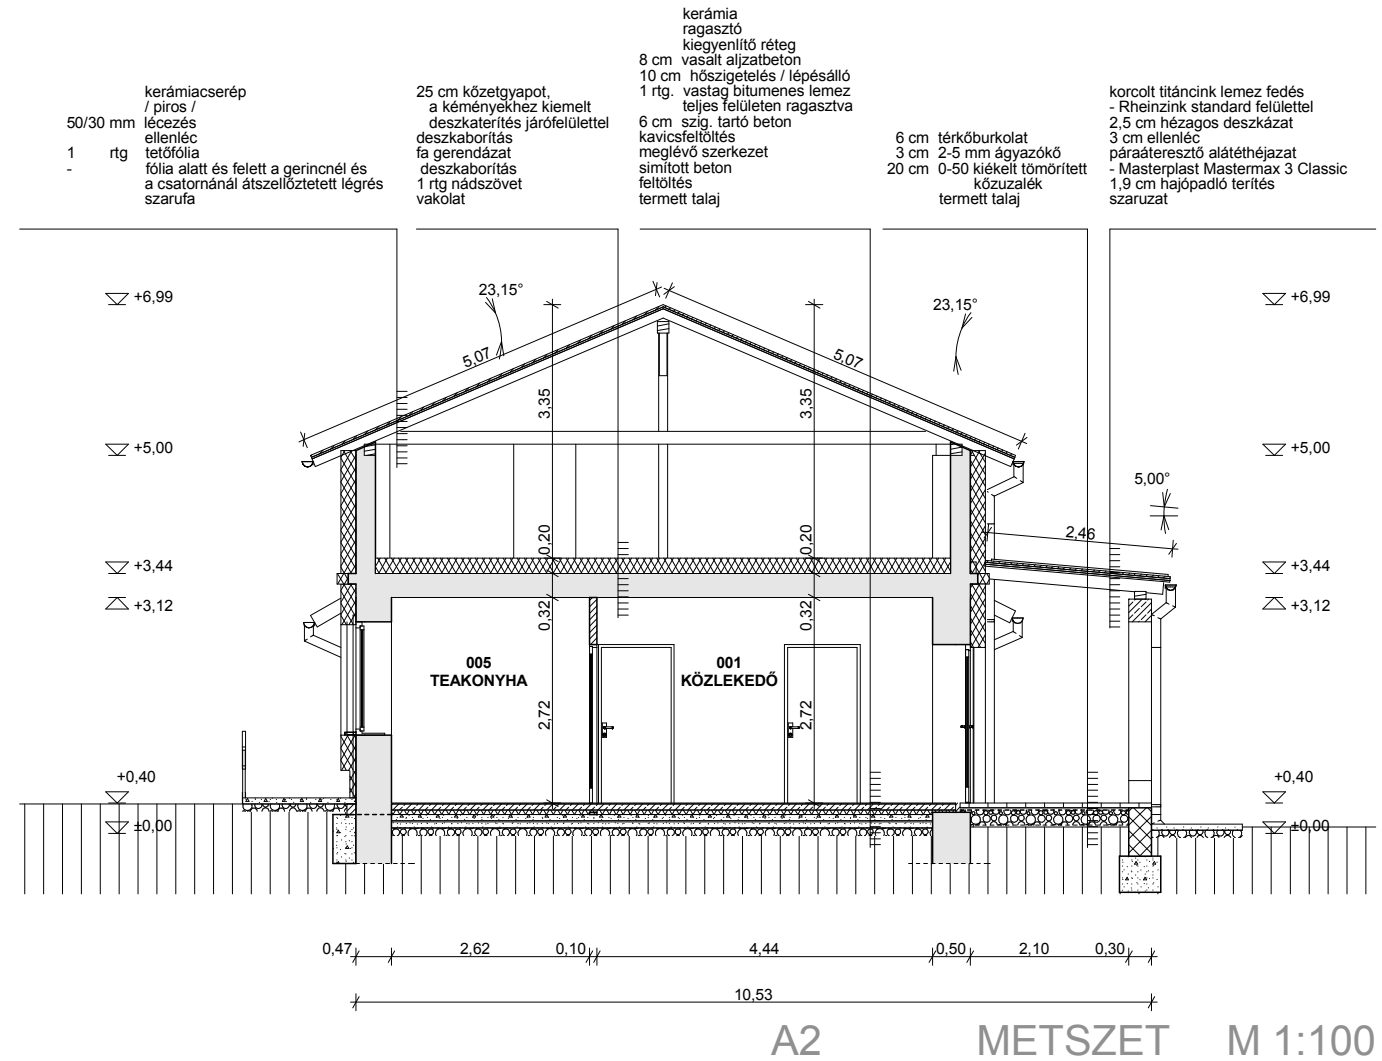


ENGEDÉLYEZÉSI TERV		KÉRELMEZŐ	TERVEZŐ	DUNAI JÓZSEF	DÁTUM
KÉRELEM TÁRGYA	NAPPALI MELEGEDŐ ÉS NÉPKONYHA KIALAKÍTÁSA	Dombóvár Város Önkormányzata		okl. építész-mérnök T.N.: É-1-17-0301 7200 Dombóvár Bezerédj utca 5. Tel: 06 30 2162 875 dunai.terv@gmail.com	2016.03.26.
ÉPÍTÉS HELYE	7200 Dombóvár - 1971/1. hrsz. Kínizsi utca 37.	7200 Dombóvár Szabadság utca 18.		RAJZSZÁM:	E 05/7
TERVLAP TARTALMA	A2 metszet M 1: 100				

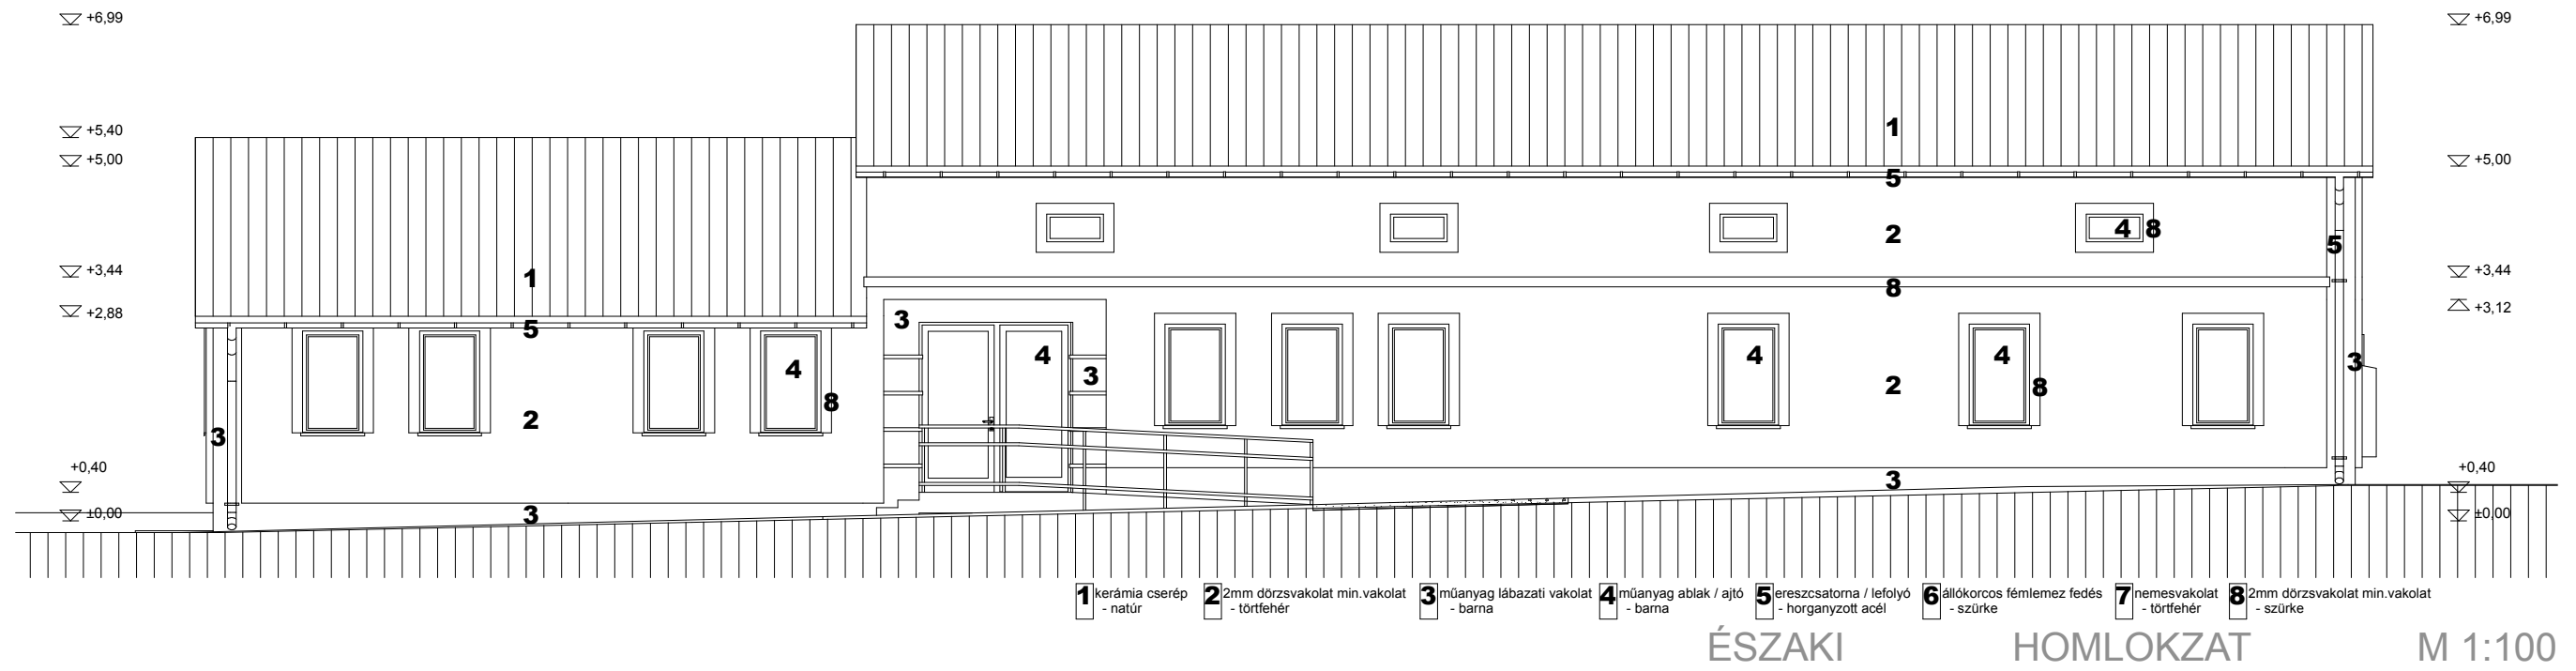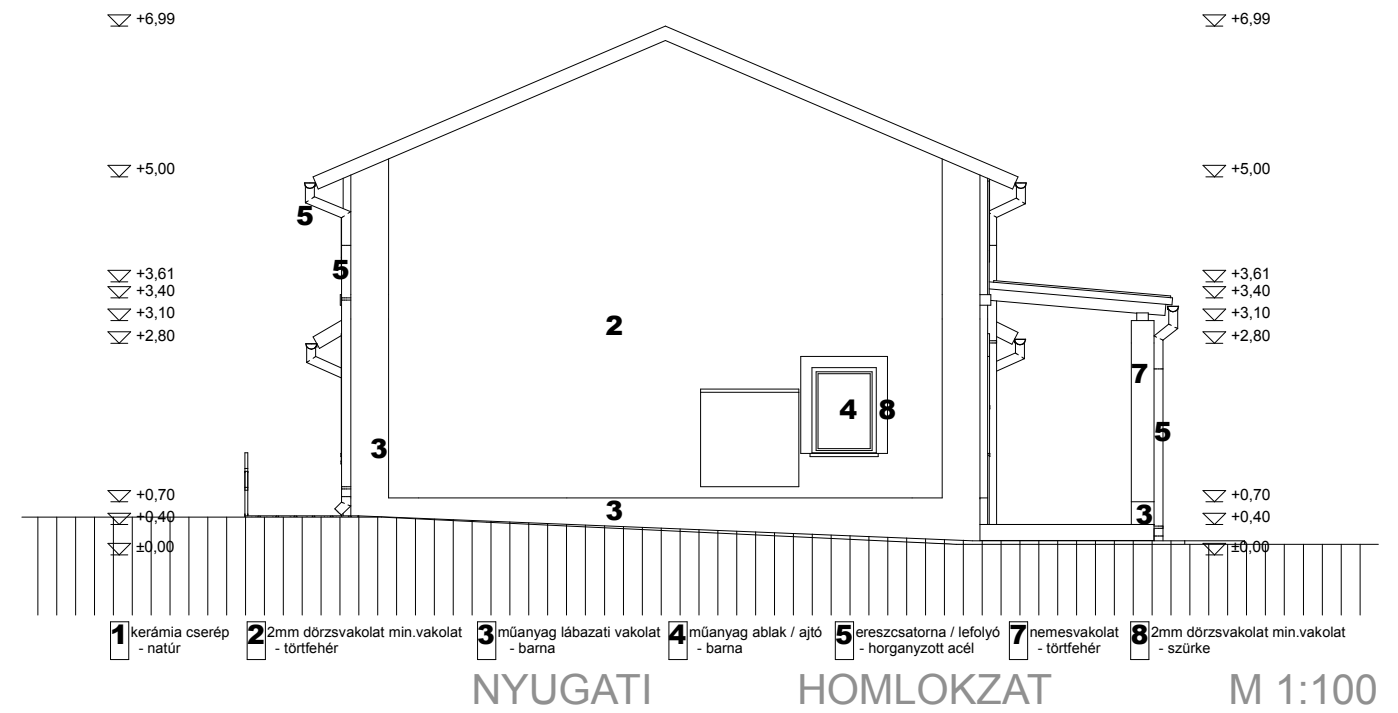

ENGEDÉLYEZÉSI TERV		KÉRELMEZŐ	TERVEZŐ	DUNAI JÓZSEF	DÁTUM
KÉRELEM TÁRGYA	NAPPALI MELEGEDŐ ÉS NÉPKONYHA KIALAKÍTÁSA	Dombóvár Város Önkormányzata		okl. építész-mérnök	2016.03.26.
ÉPÍTÉS HELYE	7200 Dombóvár - 1971/1. hrsz. Kínizsi utca 37.	7200 Dombóvár Szabadság utca 18.		T.N: É-1-17-0301 7200 Dombóvár Bezerédj utca 5. Tel: 06 30 2162 875 dunai.terv@gmail.com	RAJZSZÁM: E 06/7
TERVLAP TARTALMA	Északi, Nyugati homlokzat M 1: 100				

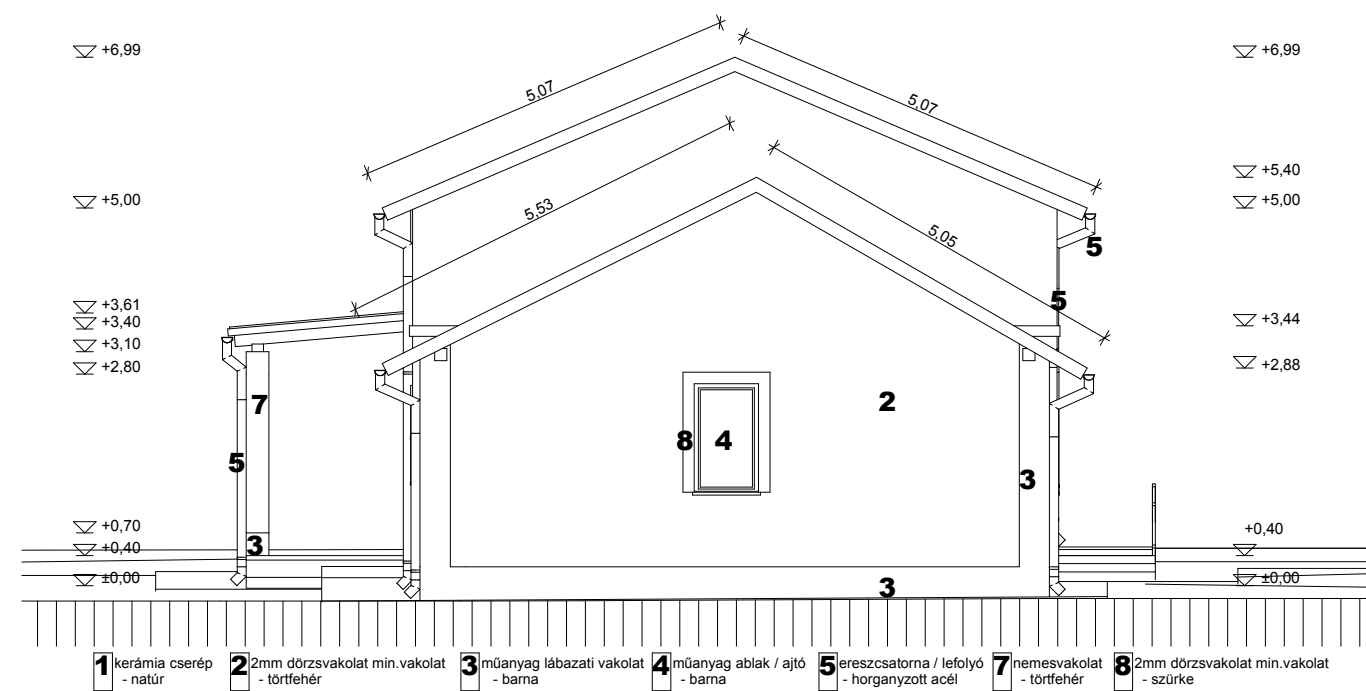

KELETI HOMLOKZAT M 1:100

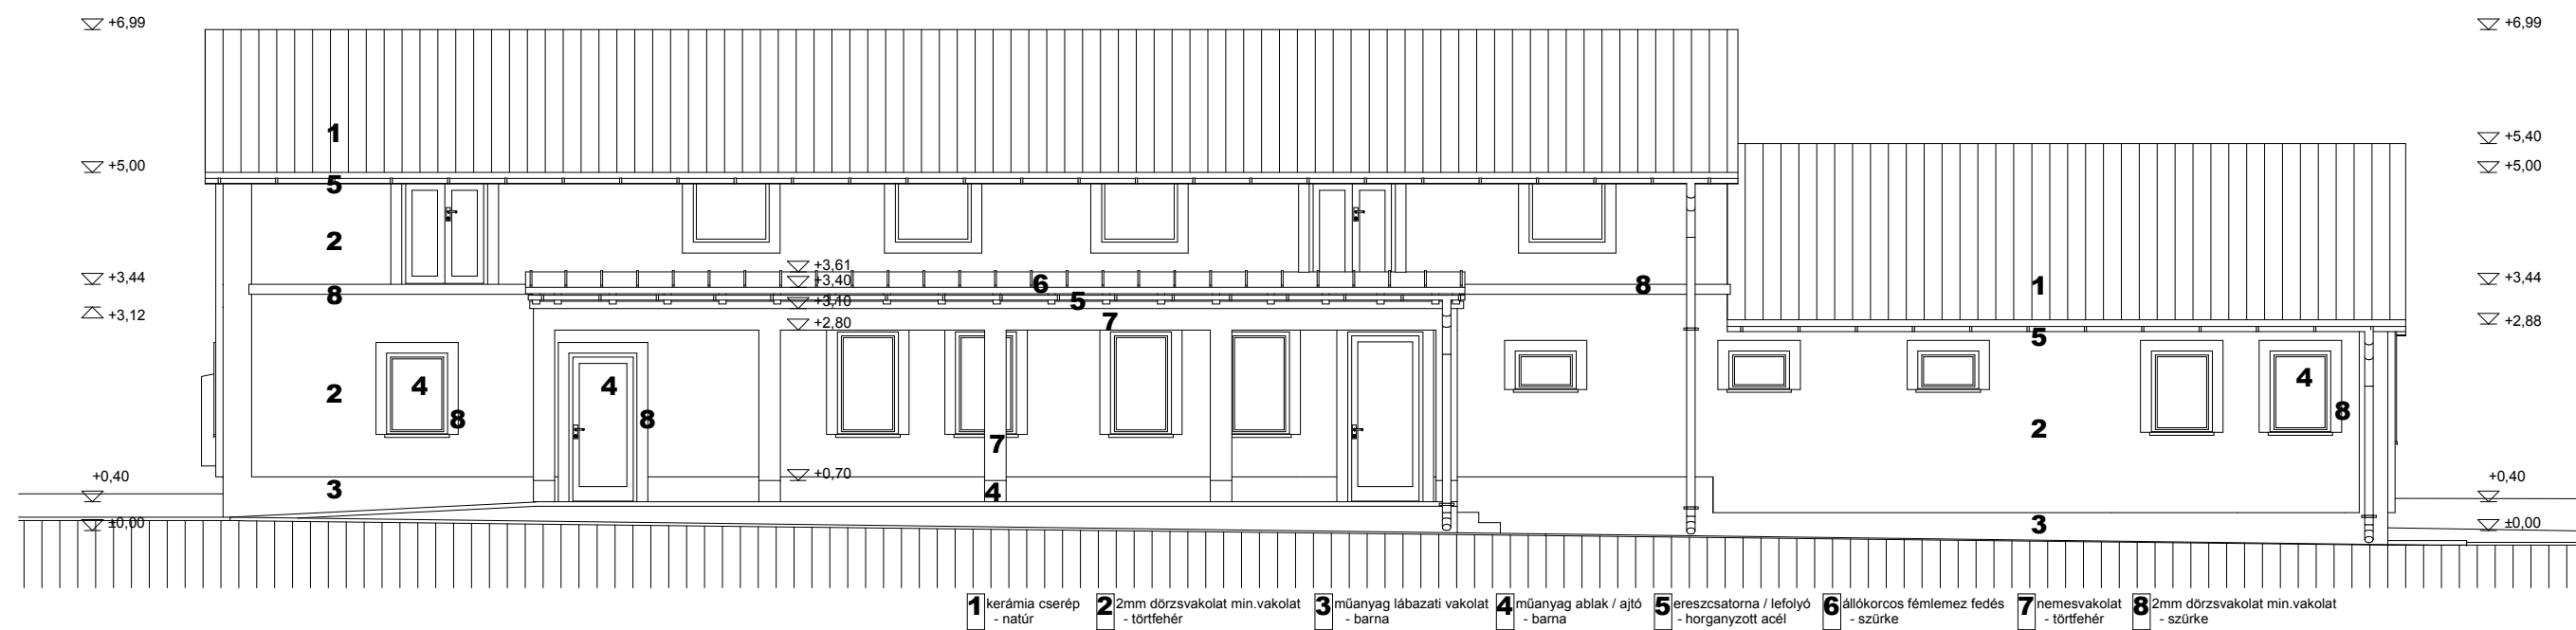

DÉLI HOMLOKZAT M 1:100

ENGEDÉLYEZÉSI TERV		KÉRELMEZŐ	TERVEZŐ	DUNAI JÓZSEF	DÁTUM	
KÉRELEM TÁRGYA	NAPPALI MELEGEDŐ ÉS NÉPKONYHA KIALAKÍTÁSA	Dombóvár Város Önkormányzata		okl. építész-mérnök T.N.: É-1-17-0301 7200 Dombóvár Bezerédj utca 5. Tel: 06 30 2162 875 dunai.terv@gmail.com	2016.03.26.	
ÉPÍTÉS HELYE	7200 Dombóvár - 1971/1. hrsz. Kínizsi utca 37.	7200 Dombóvár Szabadság utca 18.				RAJZSZÁM:
TERVLAP TARTALMA	Déli, Keleti homlokzat M 1: 100					E 07/7