
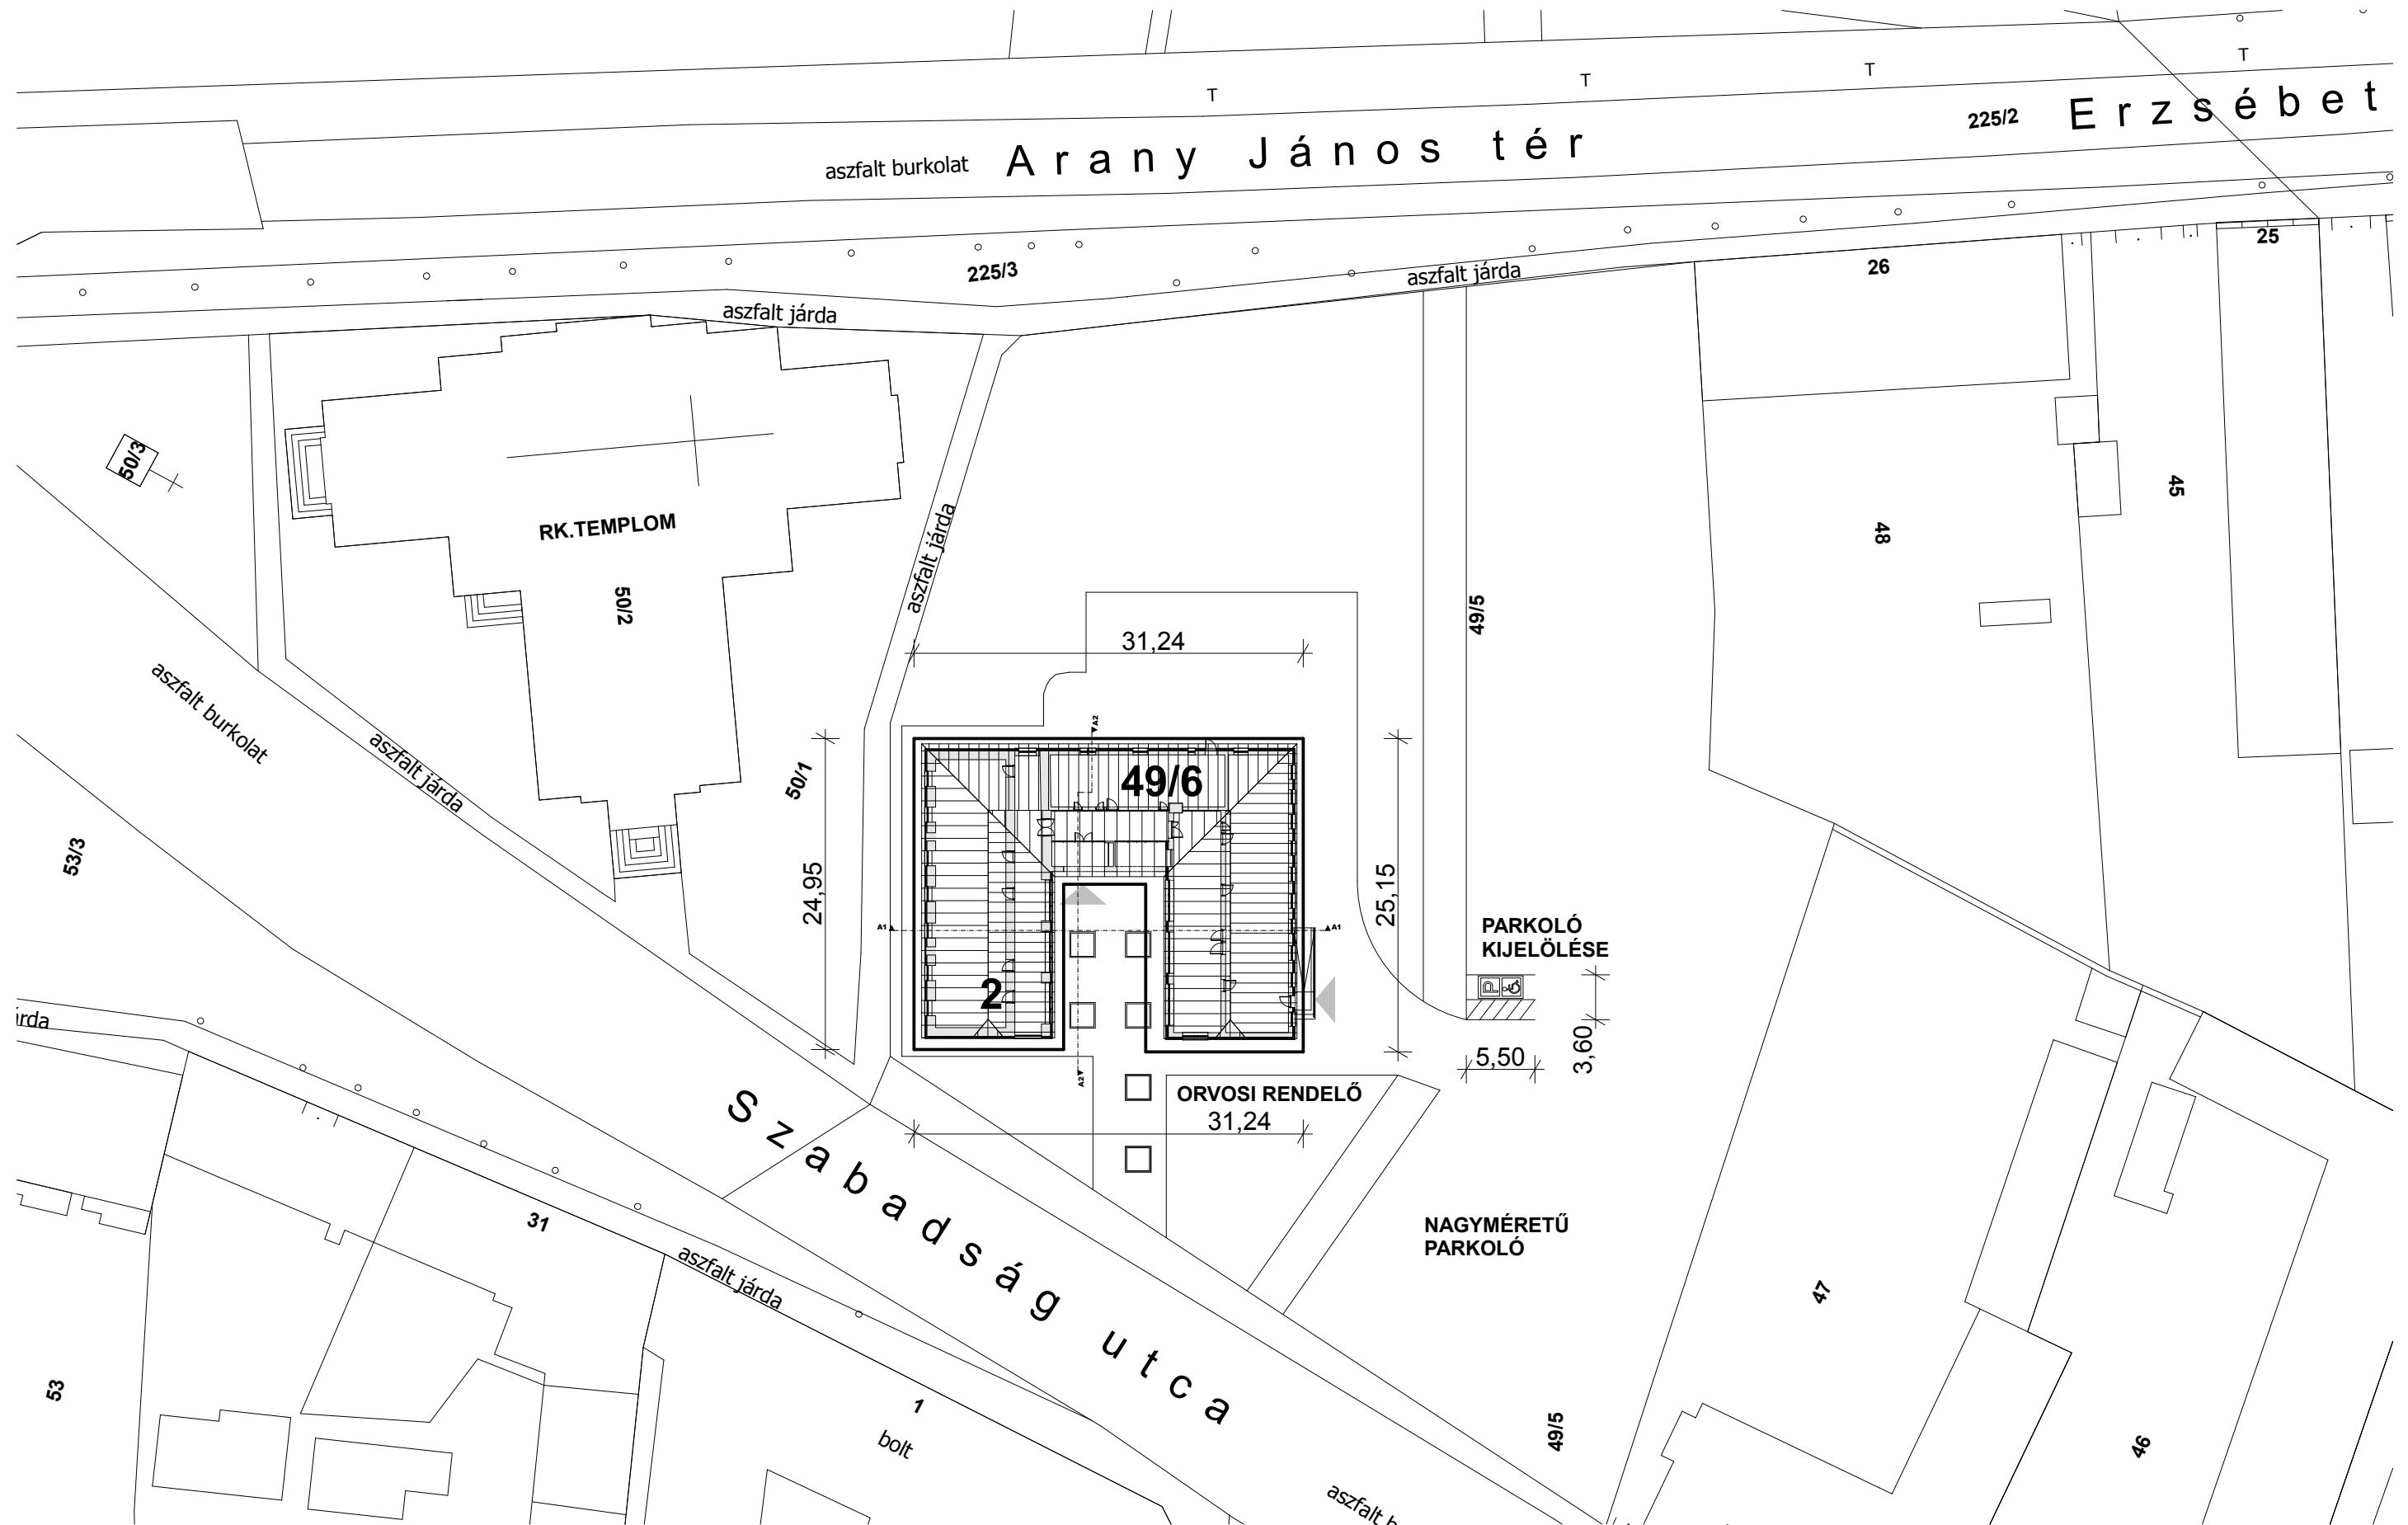
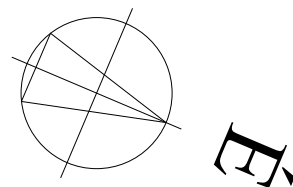





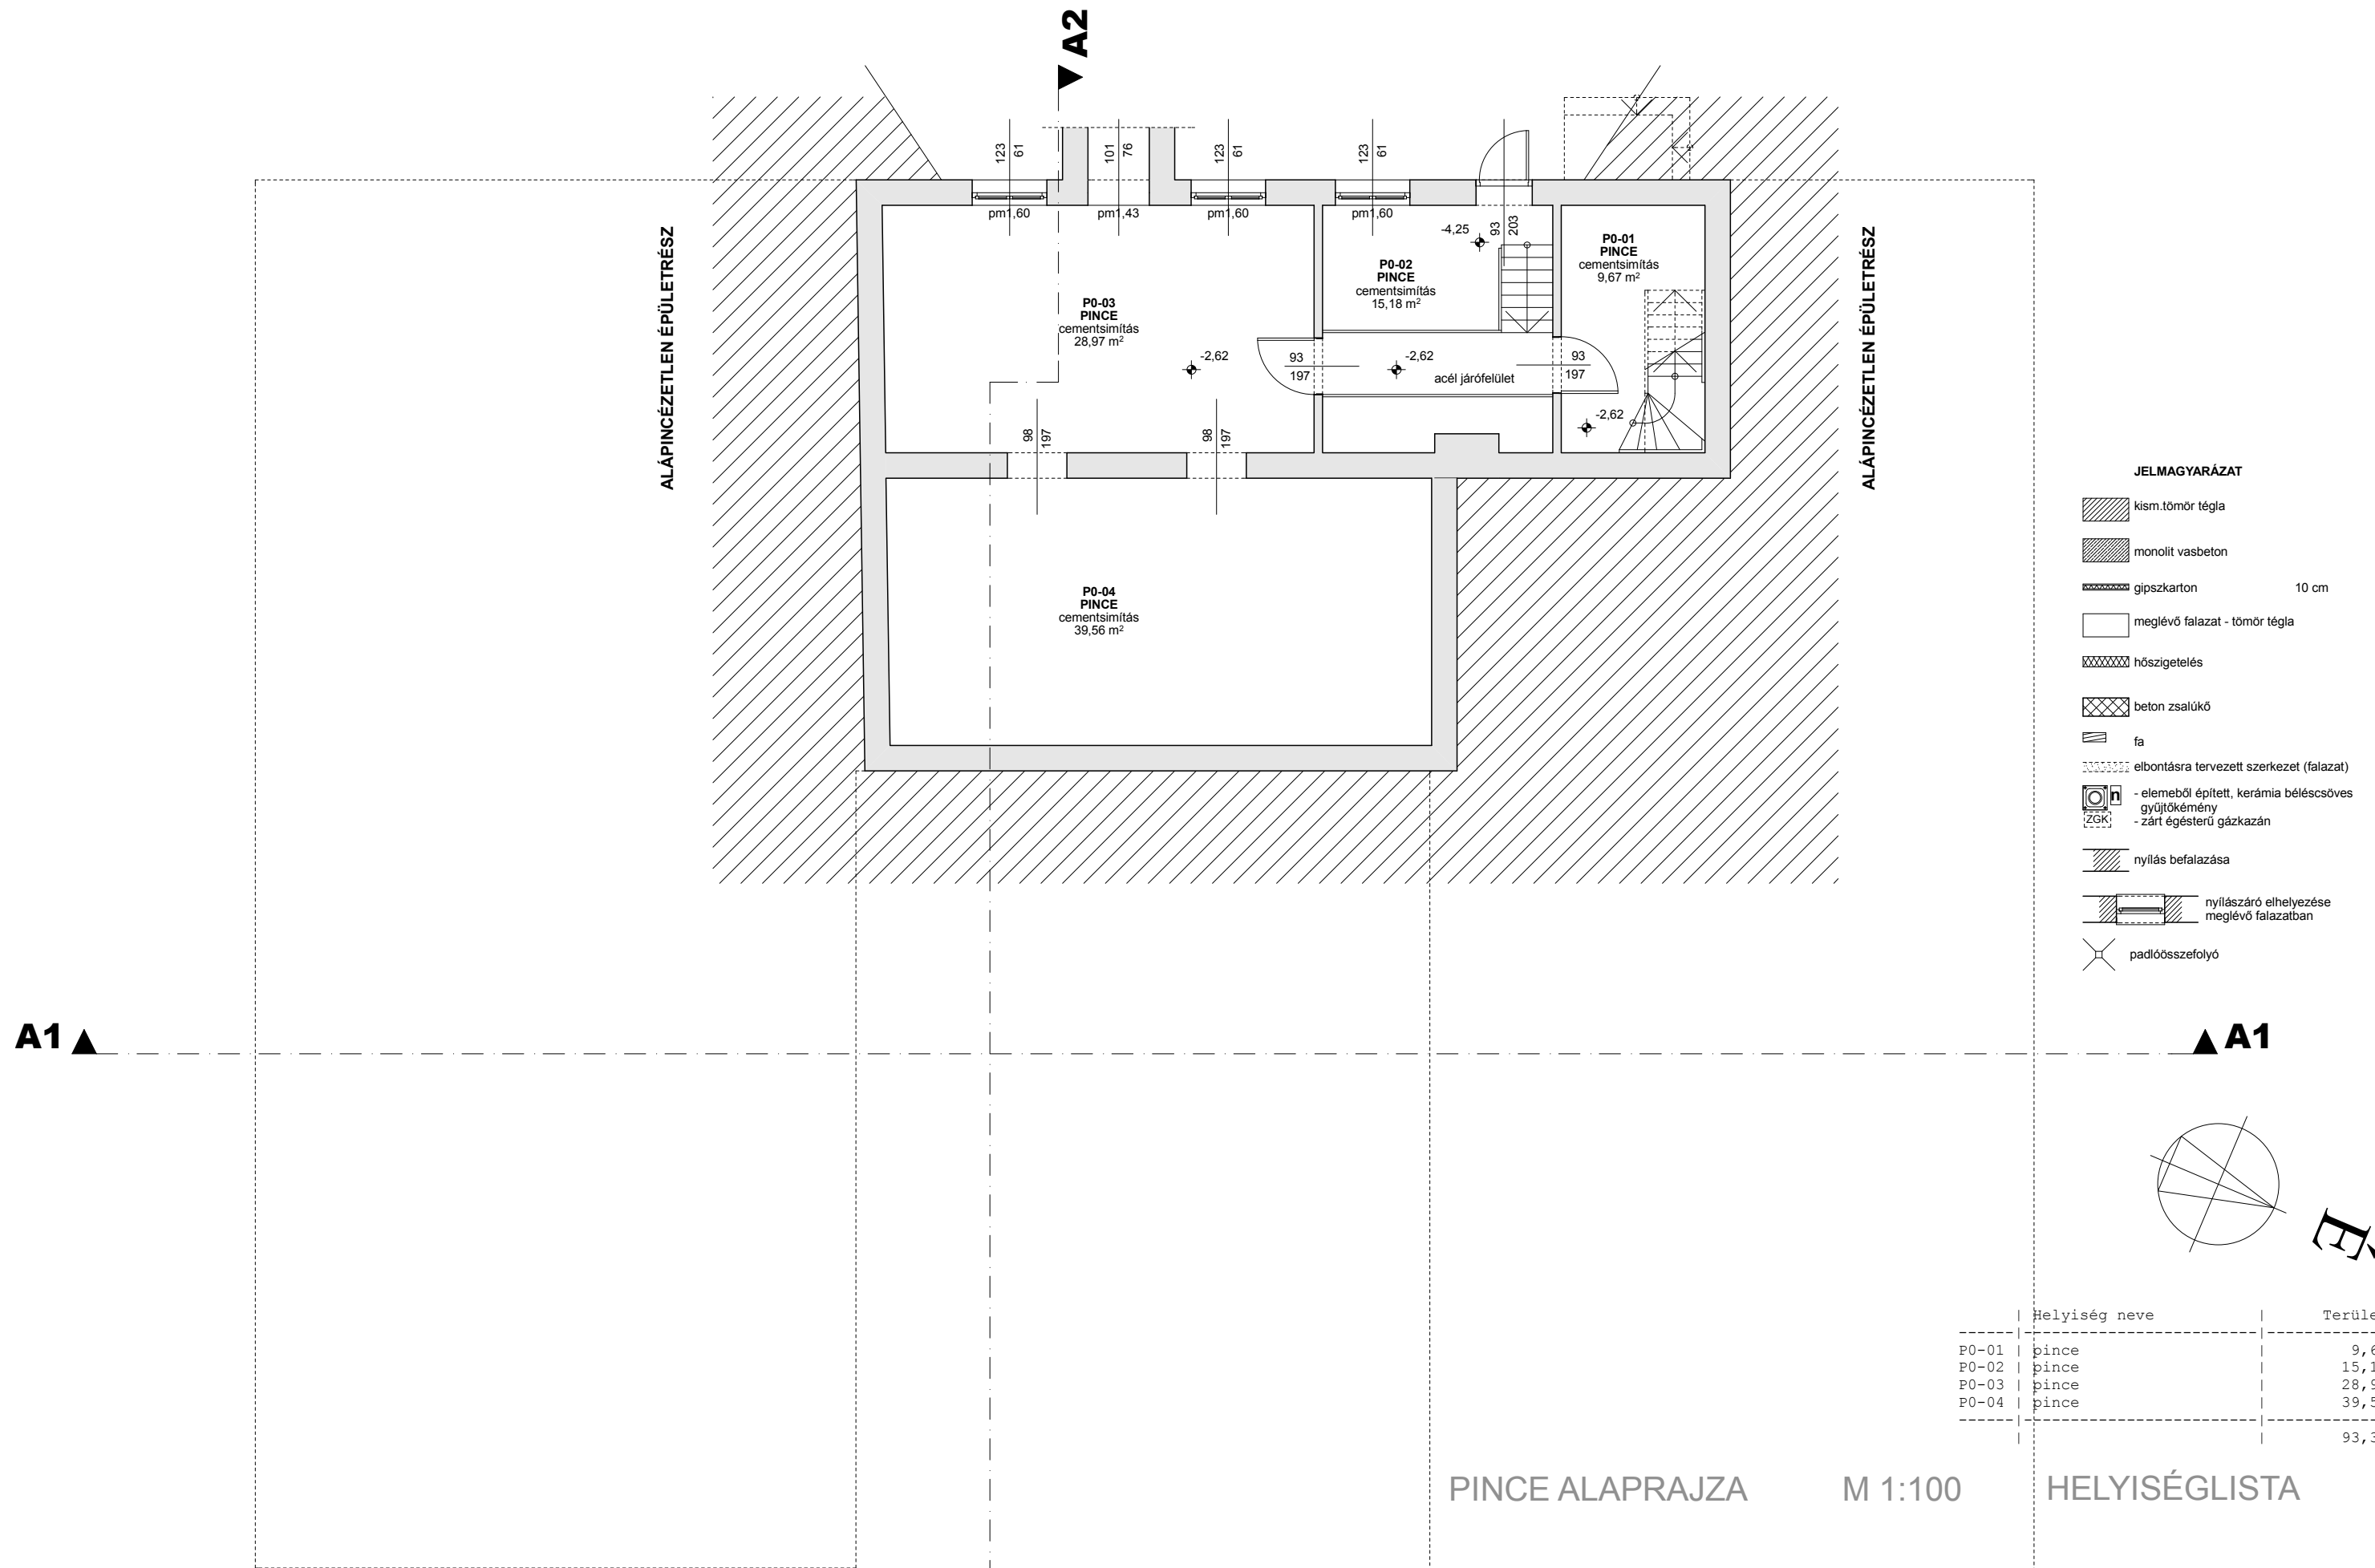
<b>ENGEDÉLYEZÉSI TERV</b>		KÉRELMEZŐ	TERVEZŐ	DÁTUM
KÉRELEM TÁRGYA	<b>ORVOSI RENDELŐ ÁTALAKÍTÁSA</b>	<b>Dombóvár Város Önkormányzata</b>	 <b>DUNAI JÓZSEF</b> okl. építész-mérnök T.N: E-1-17-0301 7200 Dombóvár Bezerédj utca 5. Tel: 06 30 2162 875 dunai.terv@gmail.com	2016.04.30.
ÉPÍTÉS HELYE	Dombóvár - 49 / 6. hrsz. Szabadság utca 2.	7200 Dombóvár, Szabadság utca 18.		RAJZSZÁM:
TERVLAP TARTALMA	Látványterv			<b>É-01/10</b>



HELYSZÍNRAJZ M 1:500




ENGEDÉLYEZÉSI TERV		KÉRELMEZŐ	TERVEZŐ	DÁTUM
KÉRELEM TÁRGYA	ORVOSI RENDELŐ ÁTALAKÍTÁSA	Dombóvár Város Önkormányzata	 <b>DUNAI JÓZSEF</b> okl. építész-mérnök T.N: É-1-17-0301 7200 Dombóvár Bezerédj utca 5. Tel: 06 30 2162 875 dunai.terv@gmail.com	2016.04.30.
ÉPÍTÉS HELYE	Dombóvár - 49 / 6. hrsz. Szabadság utca 2.	7200 Dombóvár, Szabadság utca 18.		RAJZSZÁM:
TERVLAP TARTALMA	Helyszínrajz M 1: 500			<b>É-02/10</b>




PINCE ALAPRAJZA M 1:100


HELYISÉGLISTA

ENGEDÉLYEZÉSI TERV		KÉRELMEZŐ	TERVEZŐ	DÁTUM
KÉRELEM TÁRGYA	ORVOSI RENDELŐ ÁTALAKÍTÁSA	Dombóvár Város Önkormányzata	DUNAI JÓZSEF	2016.04.30.
ÉPÍTÉS HELYE	Dombóvár - 49 / 6. hrsz. Szabadság utca 2.	7200 Dombóvár, Szabadság utca 18.	okl. építész mérnök T.N: É-1-17-0301 7200 Dombóvár Bezerédj utca 5. Tel: 06 30 2162 875 dunai.terv@gmail.com	RAJZSZÁM: É-03/10
TERVLAP TARTALMA	Pince alaprajza M 1: 100			

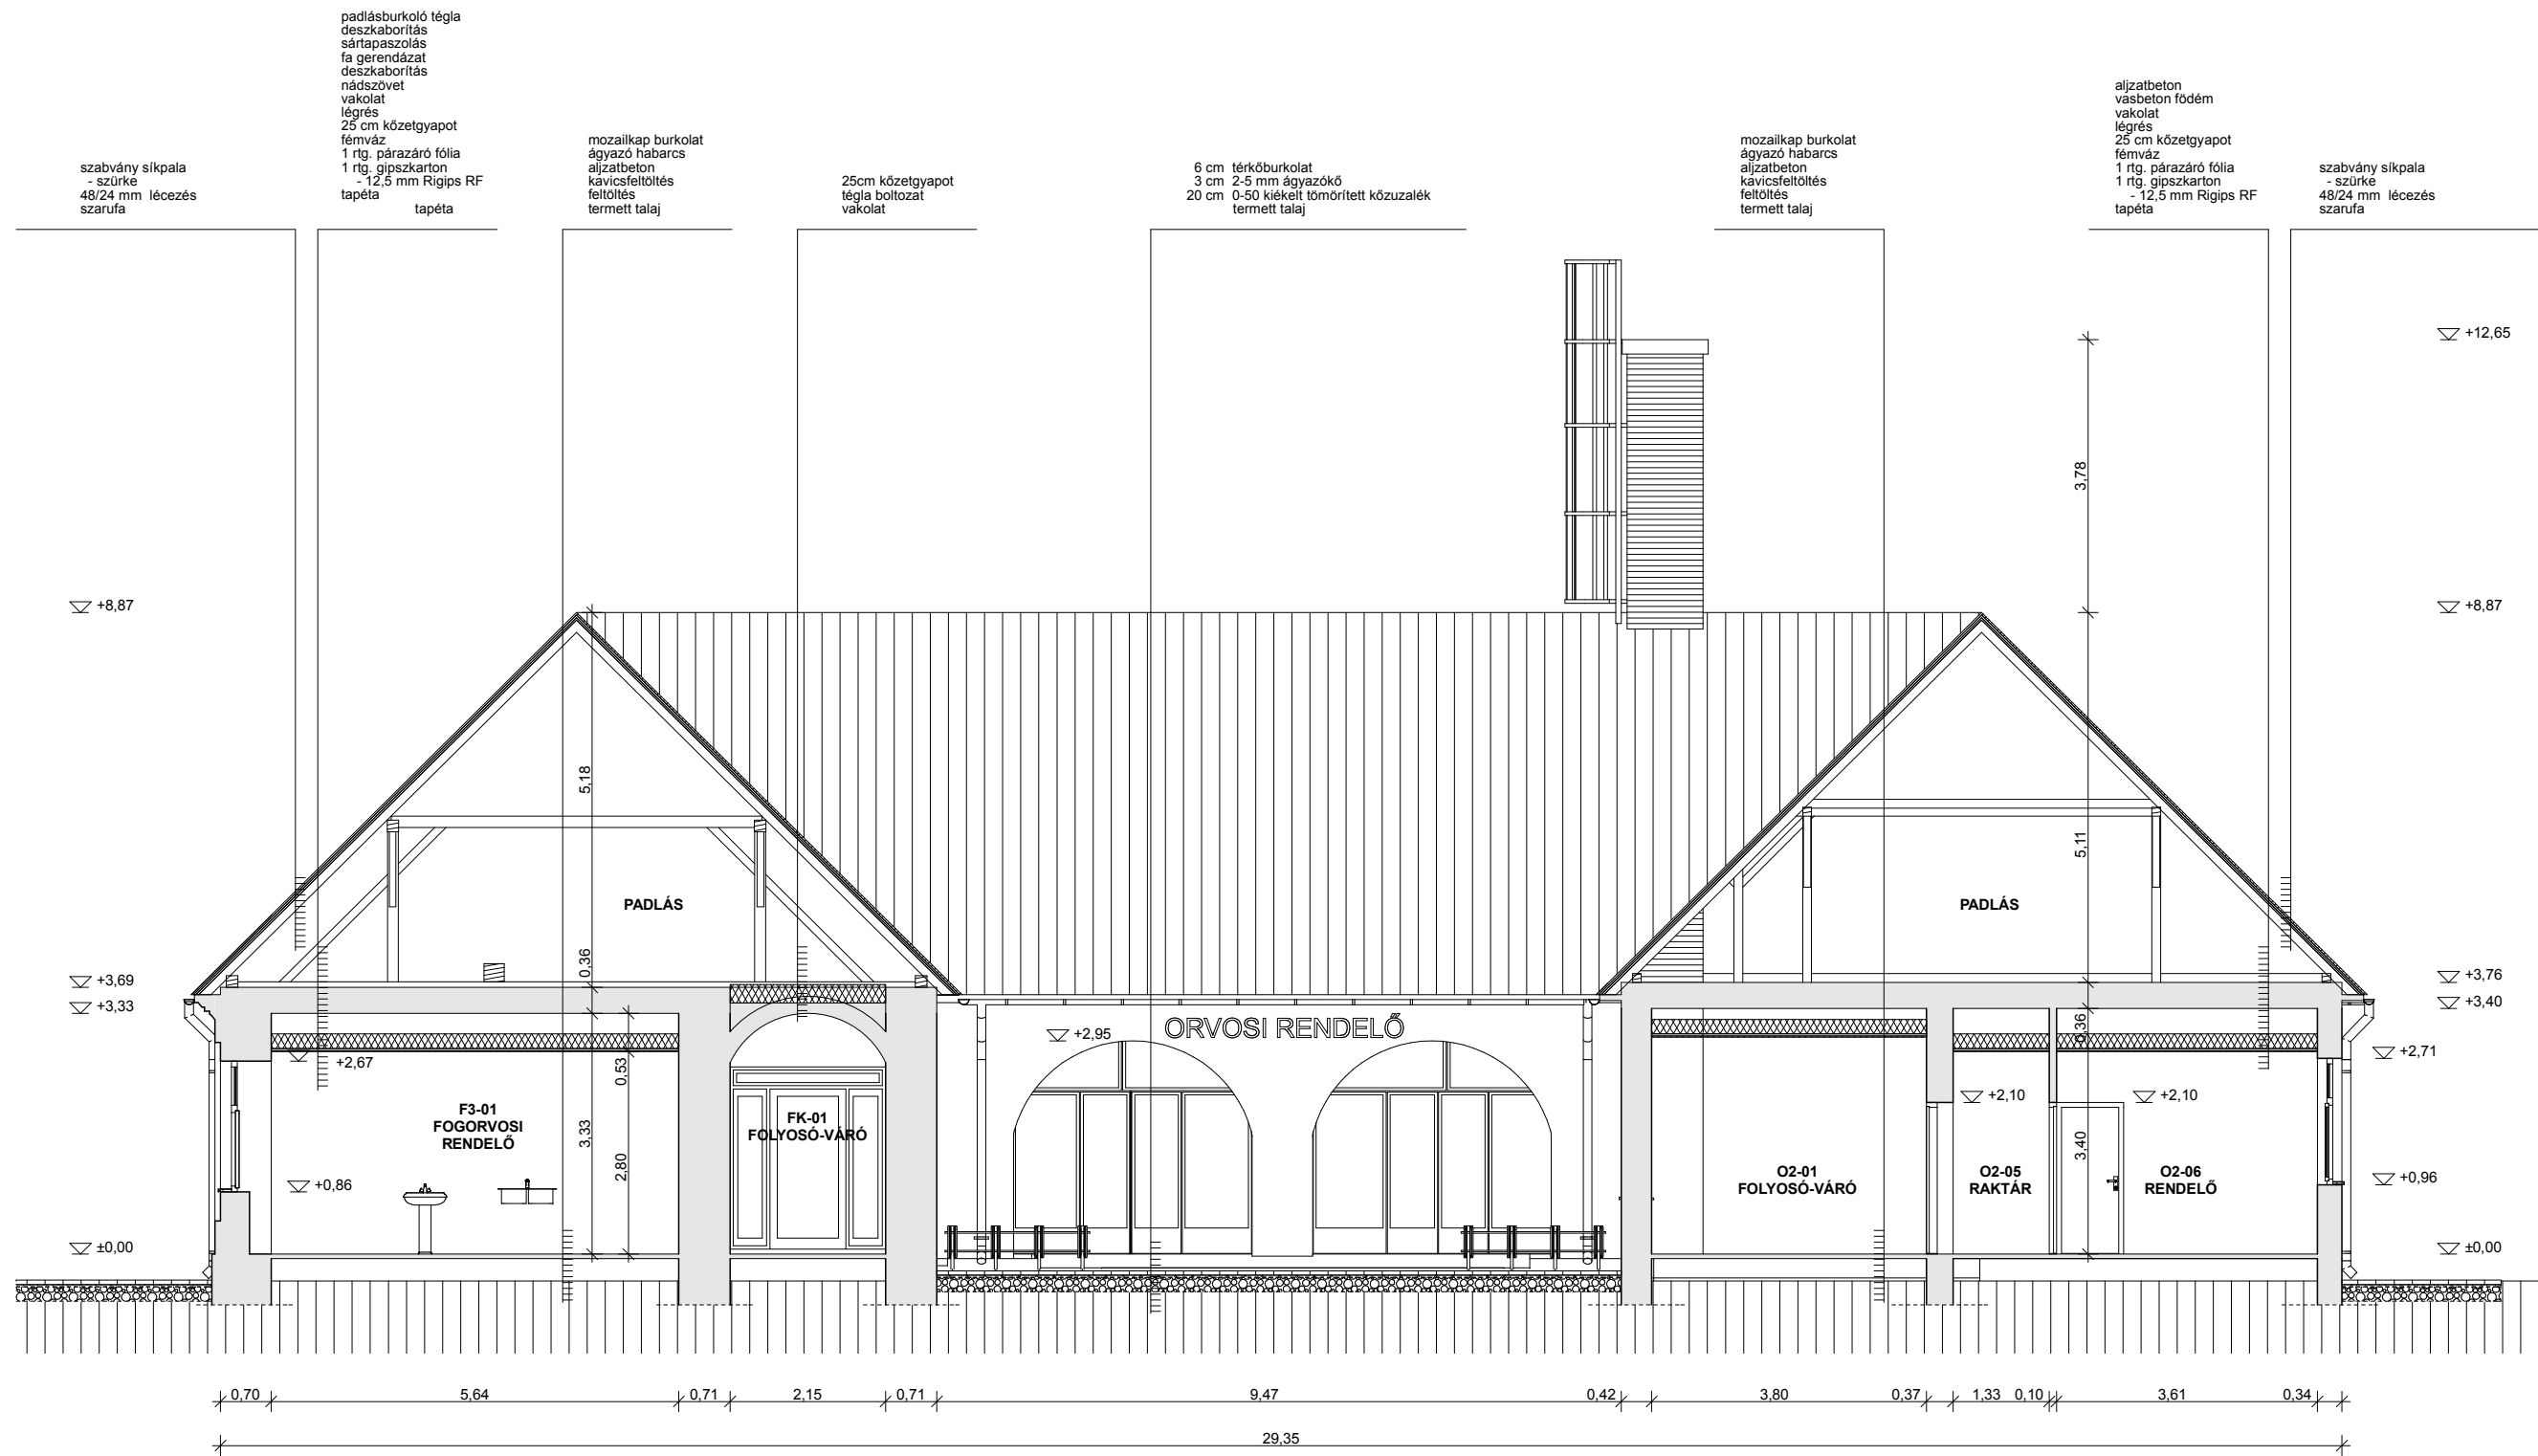


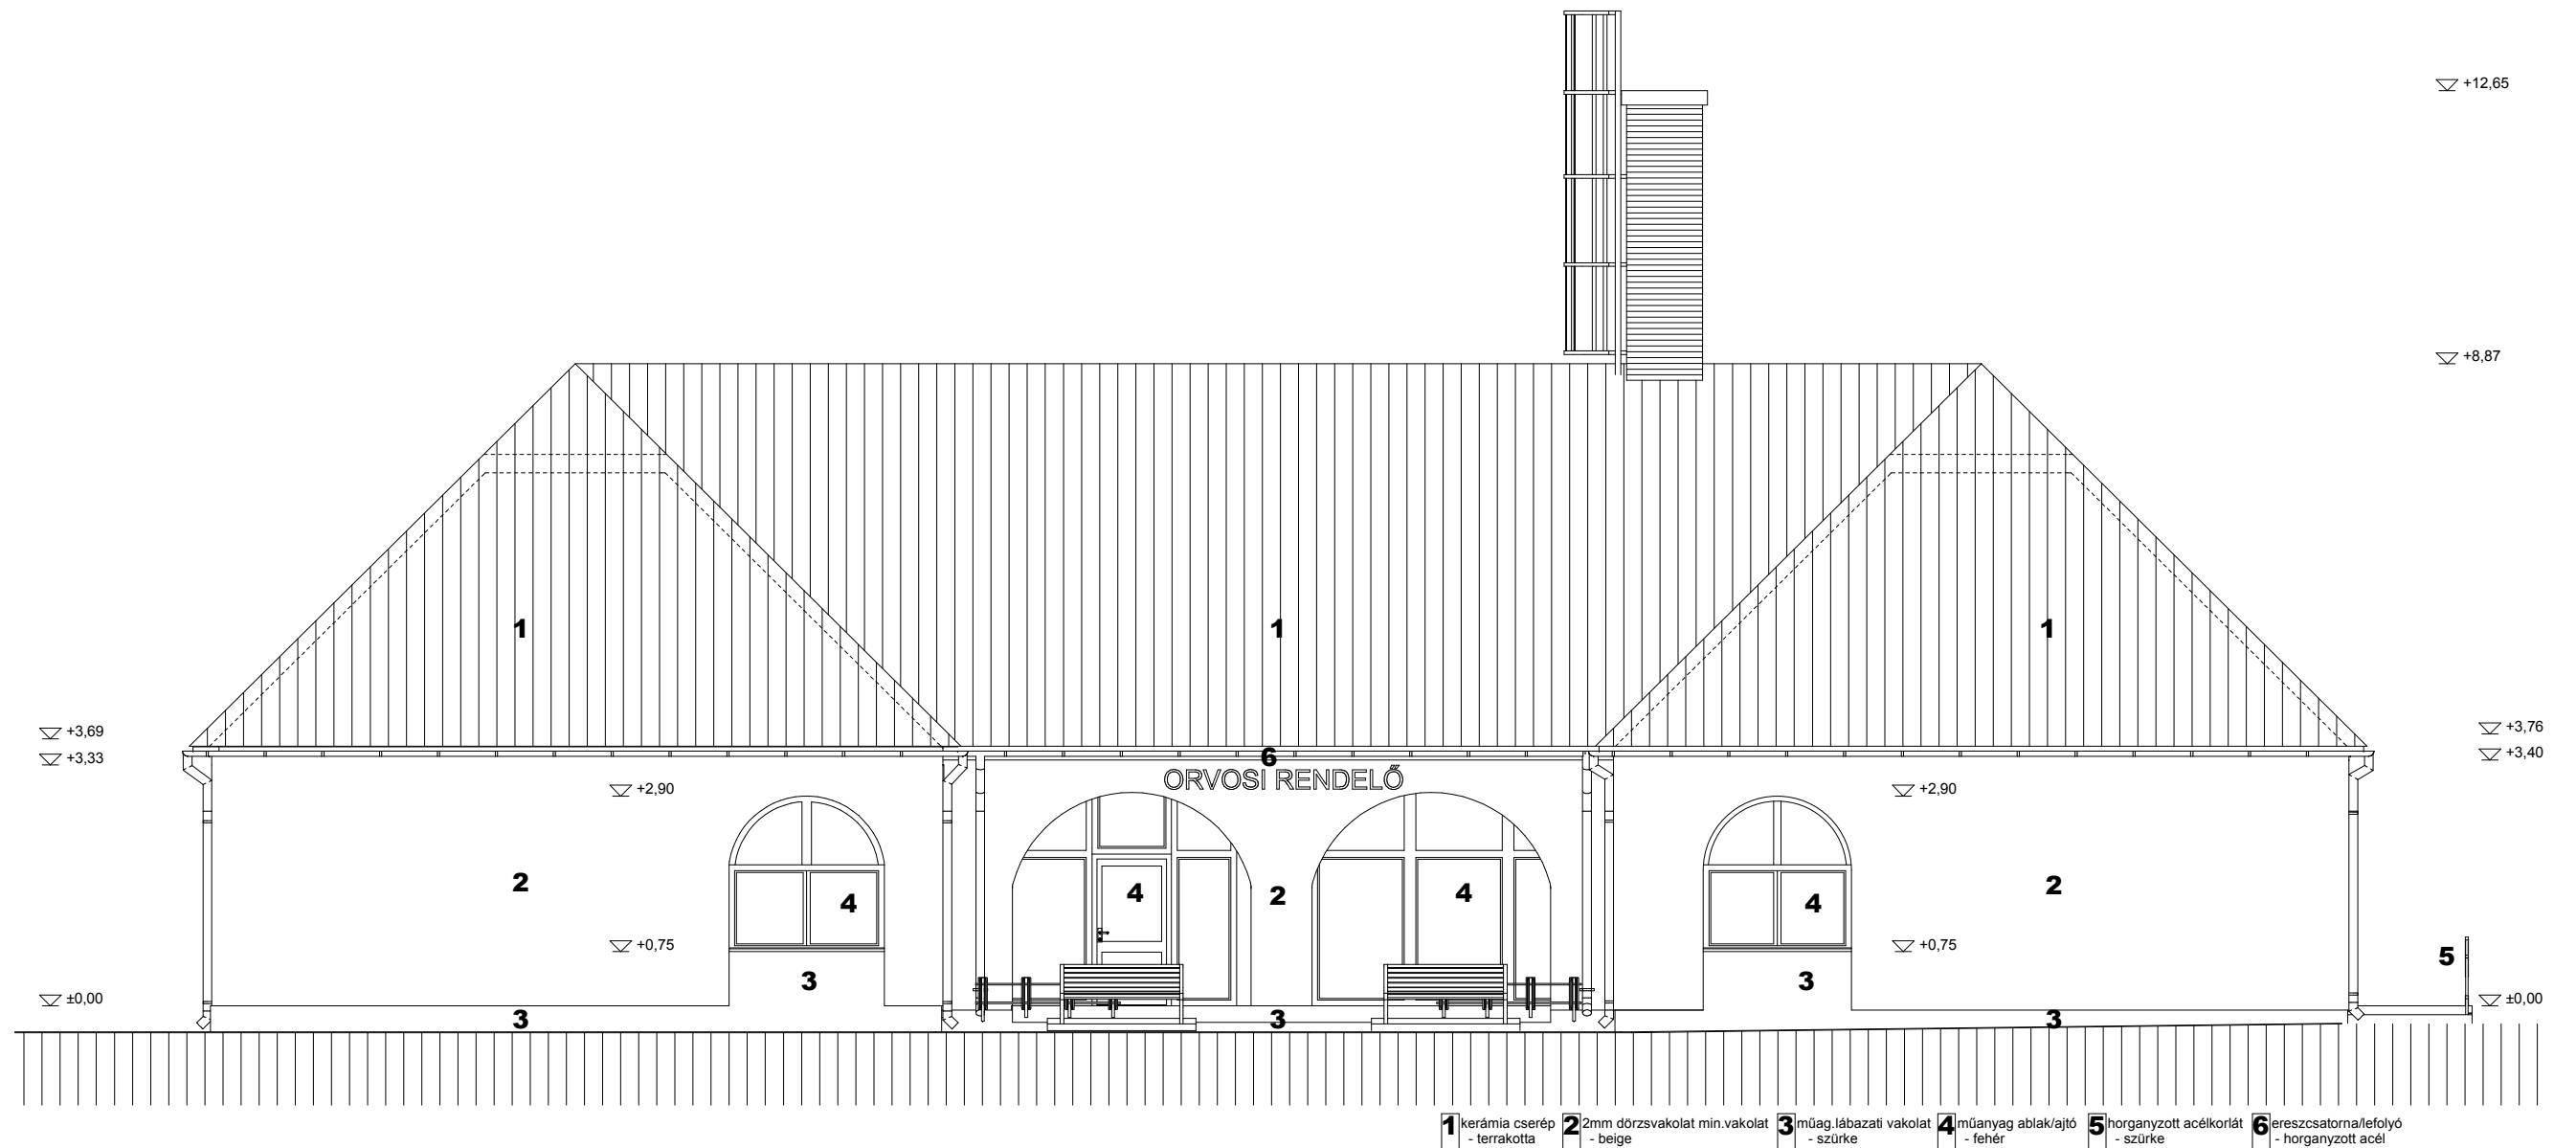
A1 METSZET M 1:100

ENGEDÉLYEZÉSI TERV		KÉRELMEZŐ	TERVEZŐ	DÁTUM
KÉRELEM TÁRGYA	ORVOSI RENDELŐ ÁTALAKÍTÁSA	Dombóvár Város Önkormányzata	 <b>DUNAI JÓZSEF</b> okl. építész-mérnök T.N: E-1-17-0301 7200 Dombóvár Bezerédj utca 5. Tel: 06 30 2162 875 dunai.terv@gmail.com	2016.04.30.
ÉPÍTÉS HELYE	Dombóvár - 49 / 6. hrsz. Szabadság utca 2.	7200 Dombóvár, Szabadság utca 18.		RAJZSZÁM:
TERVLAP TARTALMA	A1 Metszet	M 1: 100		<b>É-05/10</b>

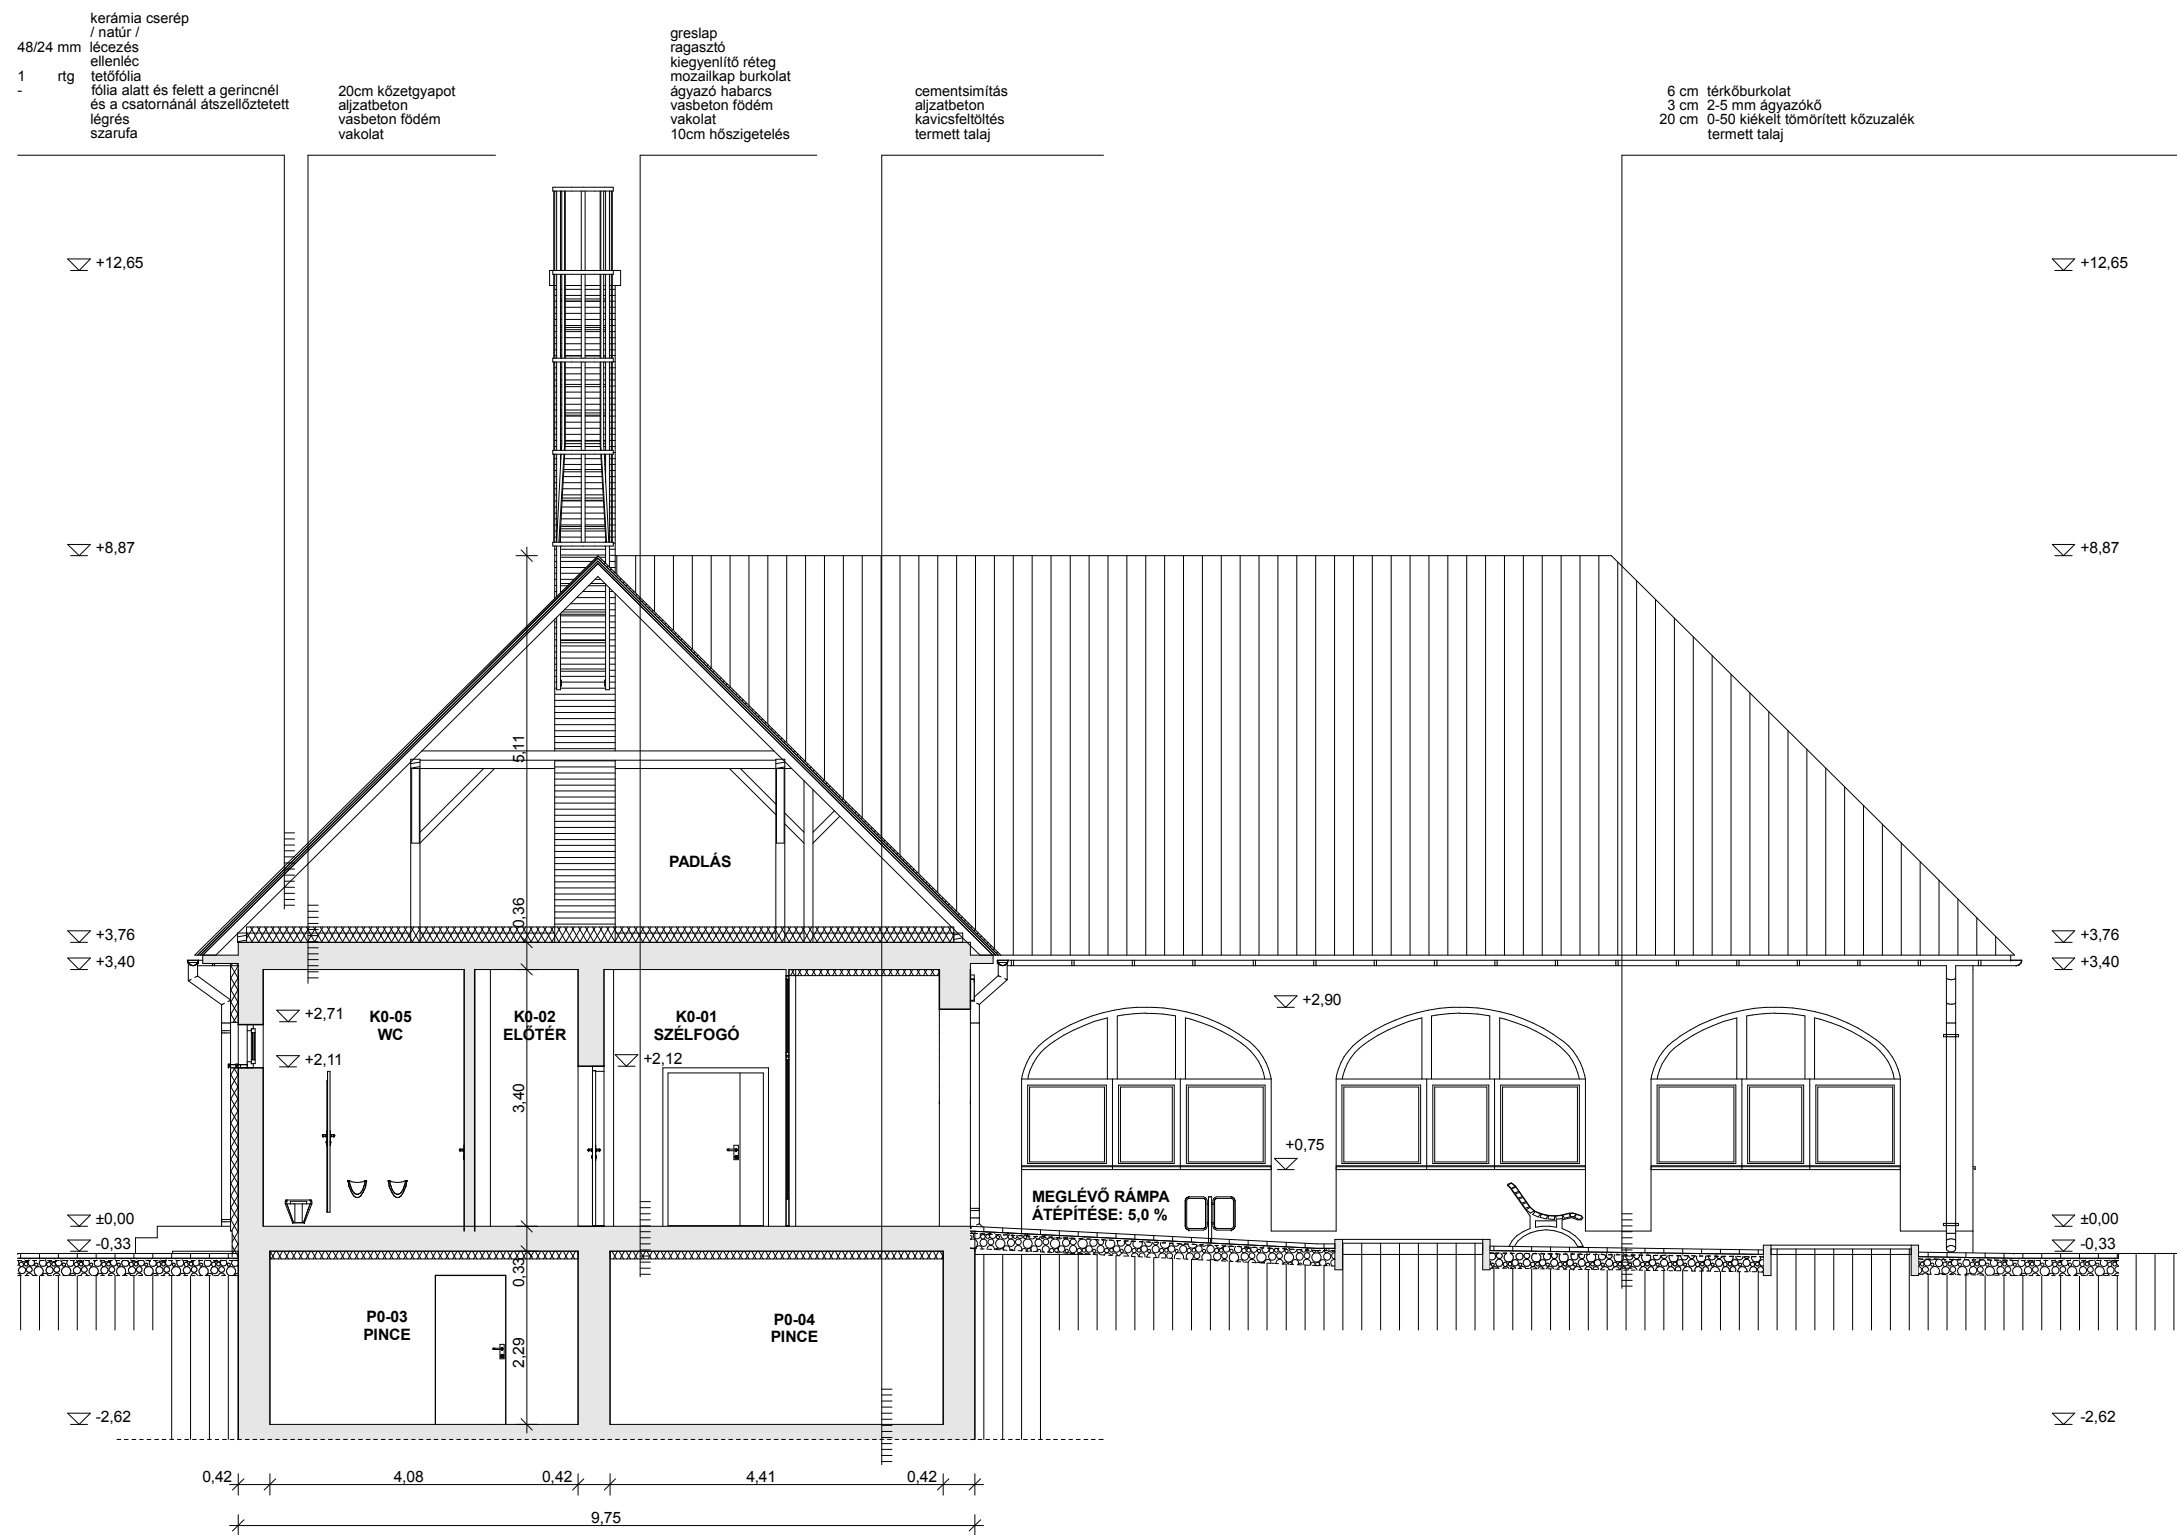


A2 METSZET M 1:100

ENGEDÉLYEZÉSI TERV		KÉRELMEZŐ	TERVEZŐ	DÁTUM
KÉRELEM TÁRGYA	ORVOSI RENDELŐ ÁTALAKÍTÁSA	Dombóvár Város Önkormányzata	 <b>DUNAI JÓZSEF</b> okl. építész-mérnök T.N.: É-1-17-0301 7200 Dombóvár Bezerédj utca 5. Tel: 06 30 2162 875 dunai.terv@gmail.com	2016.04.30.
ÉPÍTÉS HELYE	Dombóvár - 49 / 6. hrsz. Szabadság utca 2.	7200 Dombóvár, Szabadság utca 18.		RAJZSZÁM:
TERVLAP TARTALMA	A2 Metszet M 1: 100			<b>É-06/10</b>




ÉSZAKKELETI HOMLOKZAT M 1:100

ENGEDÉLYEZÉSI TERV		KÉRELMEZŐ	TERVEZŐ	DÁTUM
KÉRELEM TÁRGYA	ORVOSI RENDELŐ ÁTALAKÍTÁSA	Dombóvár Város Önkormányzata	<b>DUNAI JÓZSEF</b> okl. építész-mérnök T.N: É-1-17-0301 7200 Dombóvár Bezerédj utca 5. Tel: 06 30 2162 875 dunai.terv@gmail.com	2016.04.30.
ÉPÍTÉS HELYE	Dombóvár - 49 / 6. hrsz. Szabadság utca 2.	7200 Dombóvár, Szabadság utca 18.		RAJZSZÁM:
TERVLAP TARTALMA	Északkeleti homlokzat M 1: 100			<b>É-07/10</b>

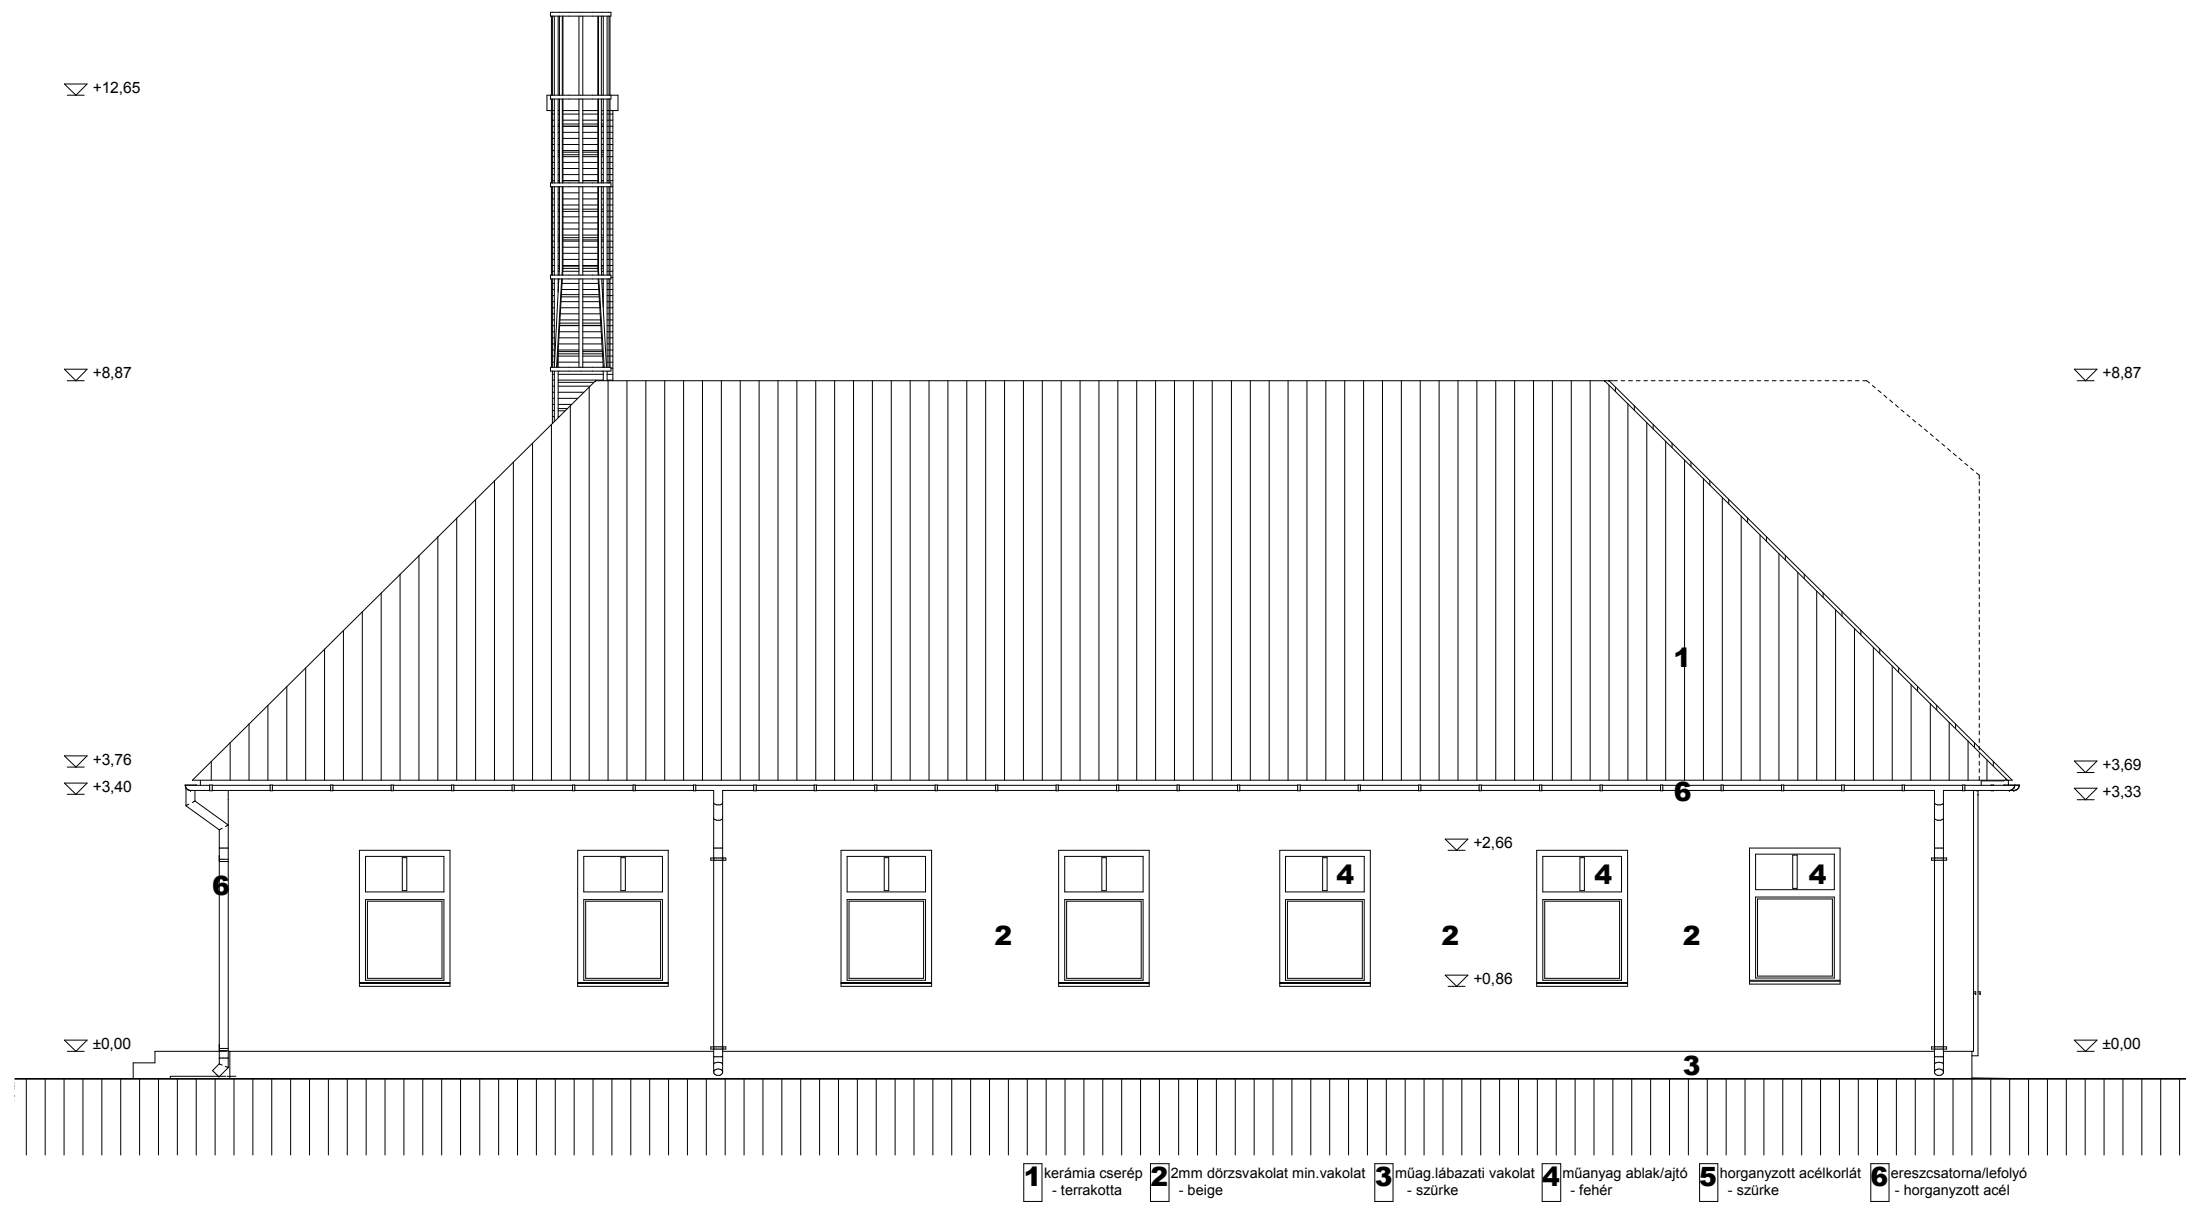

DÉLKELETI HOMLOKZAT M 1:100


ENGEDÉLYEZÉSI TERV		KÉRELMEZŐ	TERVEZŐ	DÁTUM
KÉRELEM TÁRGYA	<b>ORVOSI RENDELŐ ÁTALAKÍTÁSA</b>	<b>Dombóvár Város Önkormányzata</b>	<b>DUNAI JÓZSEF</b> okl. építész mérnök T.N: É-1-17-0301 7200 Dombóvár Bezerédj utca 5. Tel: 06 30 2162 875 dunai.terv@gmail.com	2016.04.30.
ÉPÍTÉS HELYE	Dombóvár - 49 / 6. hrsz. Szabadság utca 2.	7200 Dombóvár, Szabadság utca 18.		RAJZSZÁM:
TERVLAP TARTALMA	Délkeleti homlokzat M 1: 100			<b>É-08/10</b>

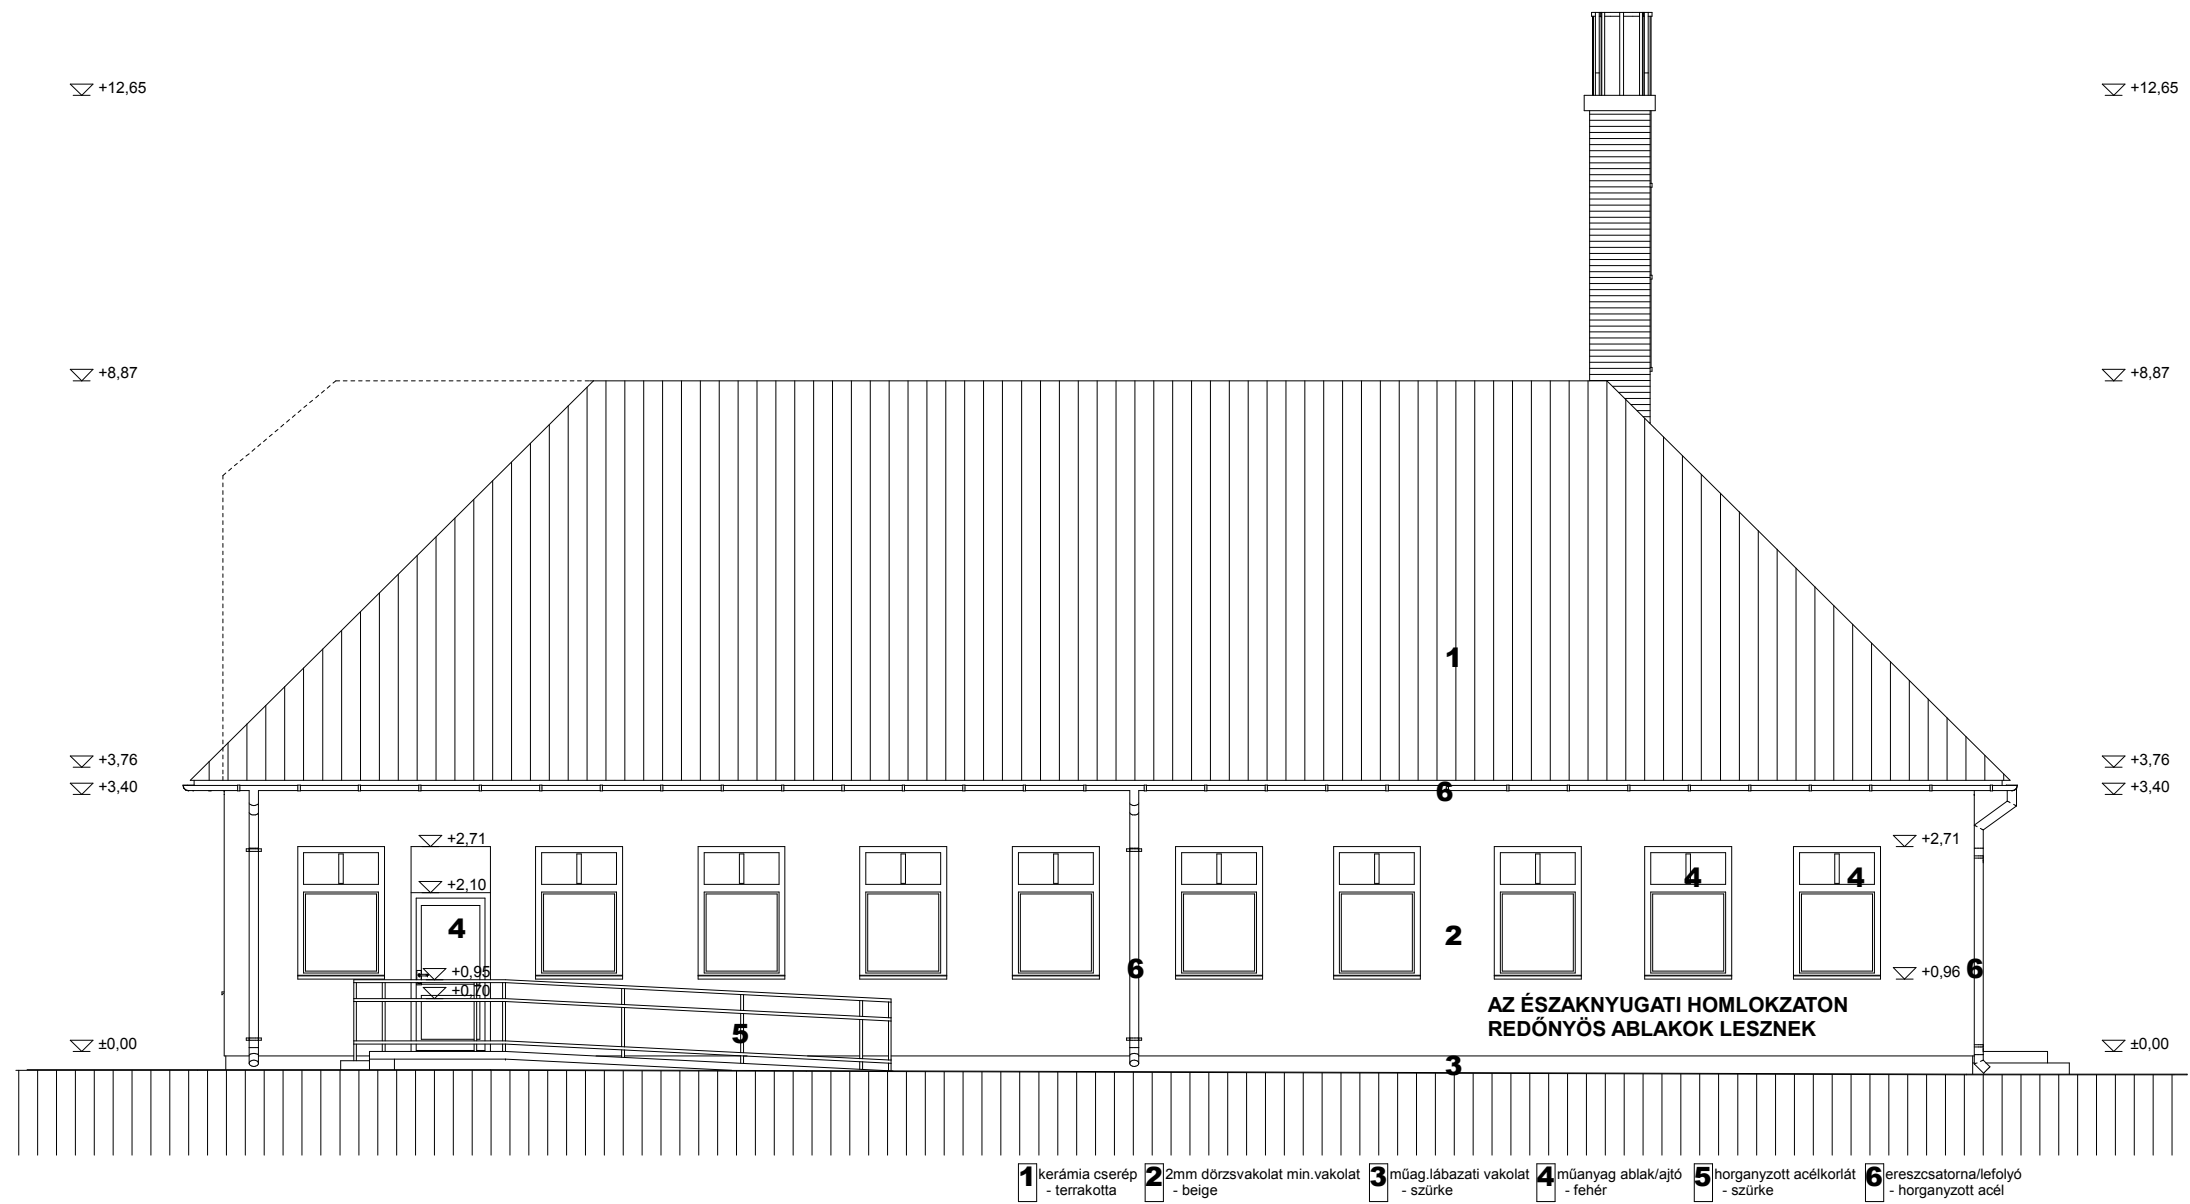


ÉSZAKNYUGATI HOMLOKZAT M 1:100

ENGEDÉLYEZÉSI TERV		KÉRELMEZŐ	TERVEZŐ	DÁTUM
KÉRELEM TÁRGYA	ORVOSI RENDELŐ ÁTALAKÍTÁSA	Dombóvár Város Önkormányzata	<b>DUNAI JÓZSEF</b> okl. építész-mérnök T.N: É-1-17-0301 7200 Dombóvár Bezerédj utca 5. Tel: 06 30 2162 875 dunai.terv@gmail.com	2016.04.30.
ÉPÍTÉS HELYE	Dombóvár - 49 / 6. hrsz. Szabadság utca 2.	7200 Dombóvár, Szabadság utca 18.		RAJZSZÁM:
TERVLAP TARTALMA	Északnyugati homlokzat M 1: 100			<b>É-09/10</b>



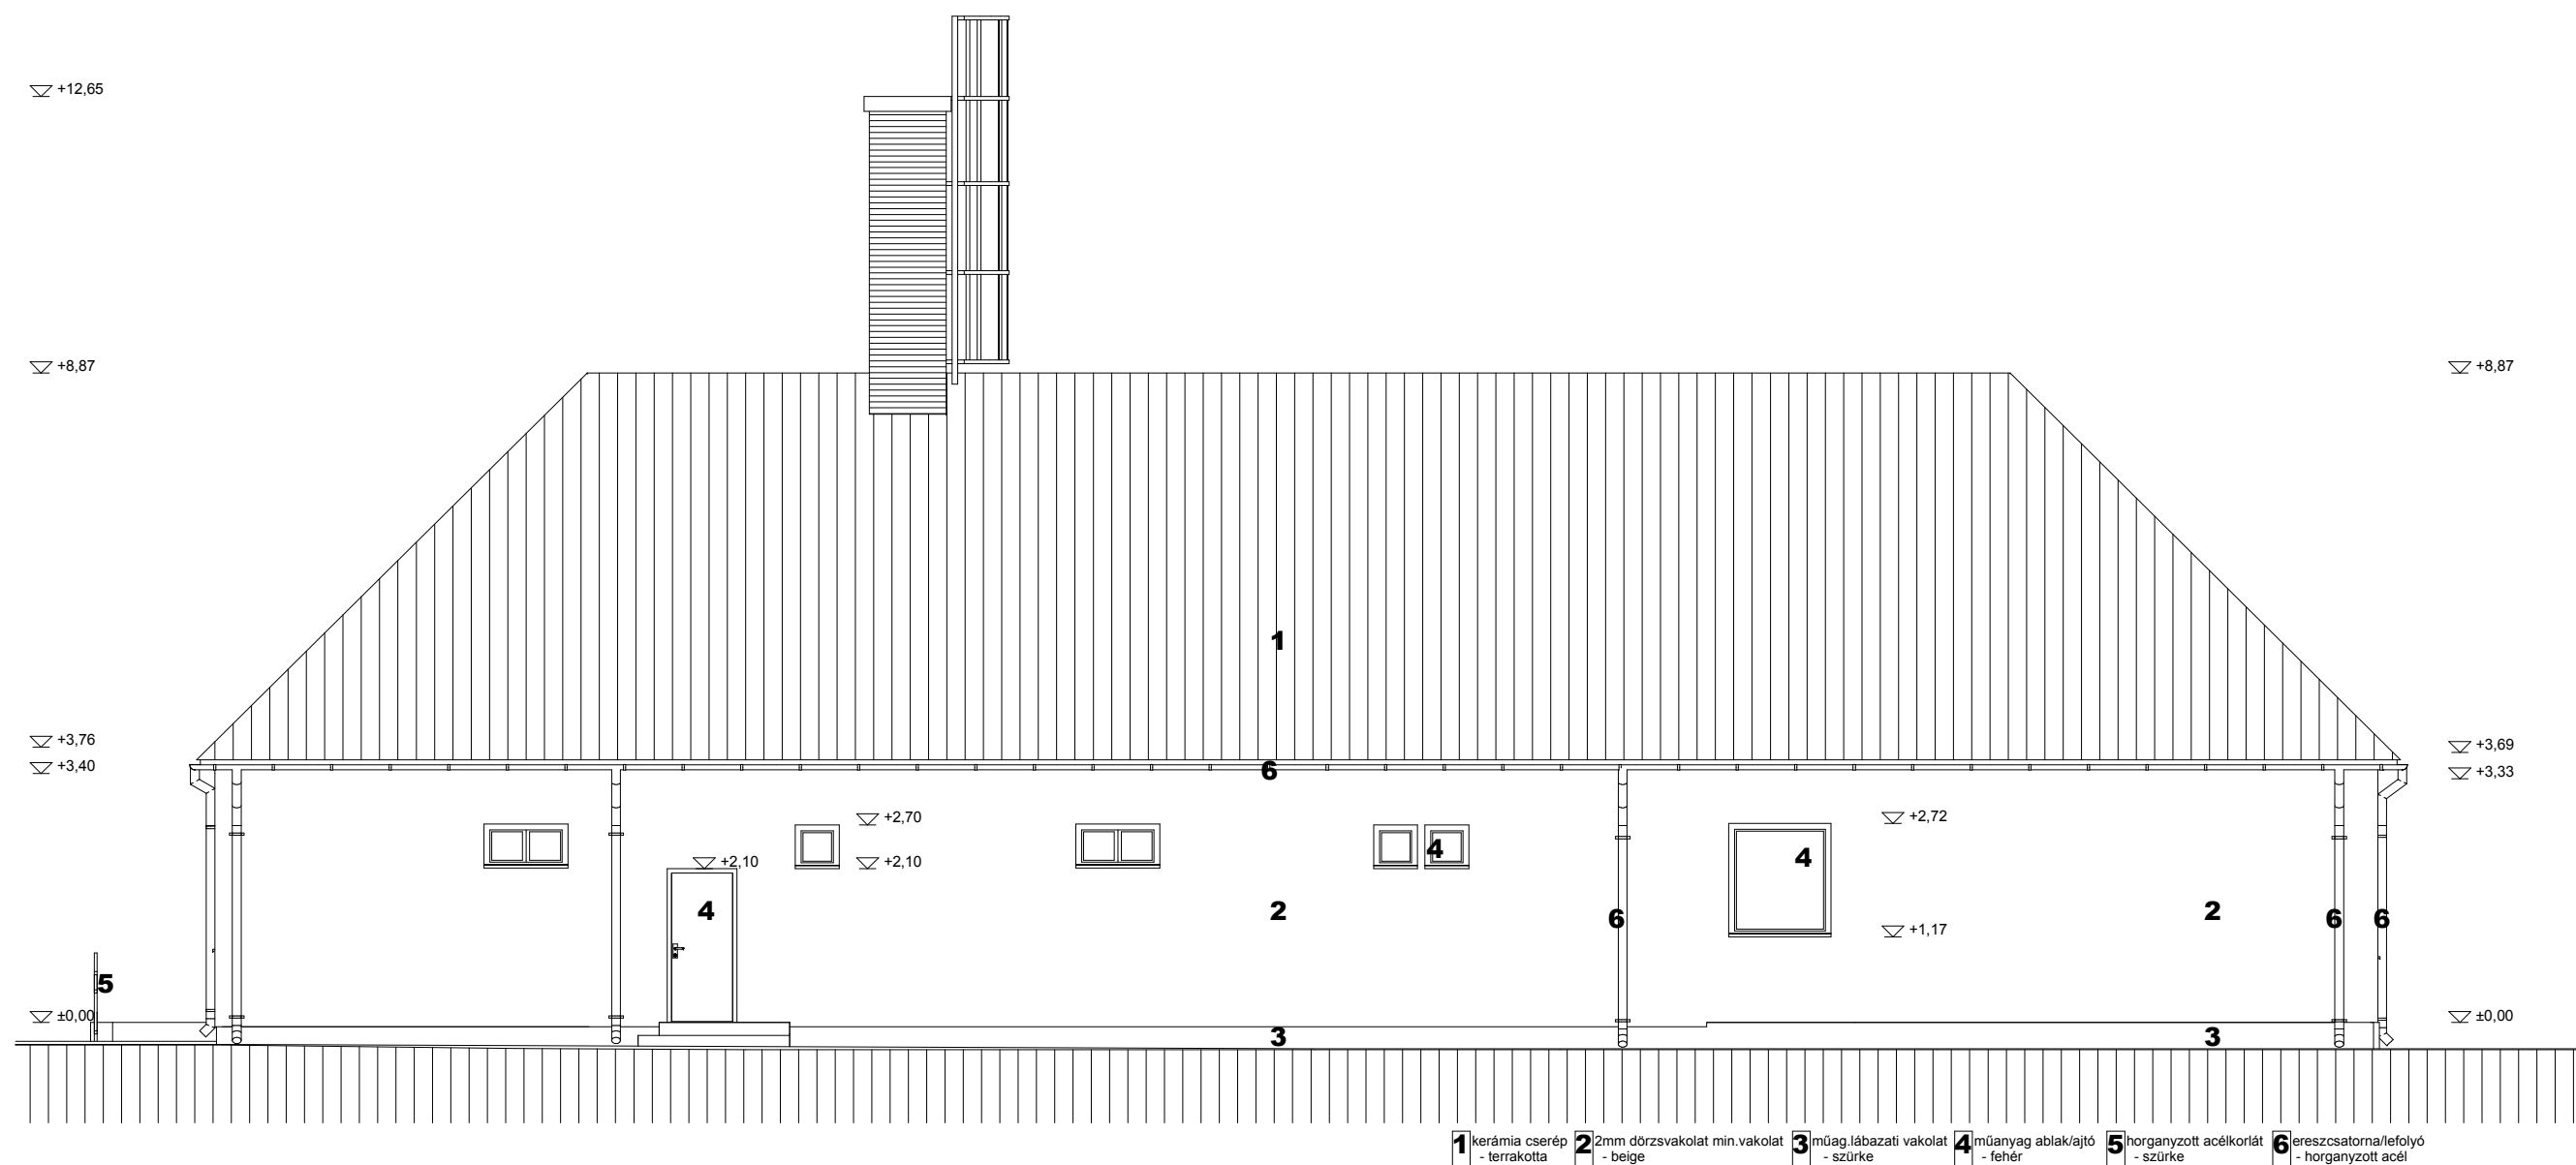

DÉLNYUGATI HOMLOKZAT M 1:100

ENGEDÉLYEZÉSI TERV		KÉRELMEZŐ	TERVEZŐ	DÁTUM
KÉRELEM TÁRGYA	ORVOSI RENDELŐ ÁTALAKÍTÁSA	Dombóvár Város Önkormányzata	 <b>DUNAI JÓZSEF</b> okl. építész-mérnök T.N.: É-1-17-0301 7200 Dombóvár Bezerédj utca 5. Tel: 06 30 2162 875 dunai.terv@gmail.com	2016.04.30.
ÉPÍTÉS HELYE	Dombóvár - 49 / 6. hrsz. Szabadság utca 2.	7200 Dombóvár, Szabadság utca 18.		RAJZSZÁM:
TERVLAP TARTALMA	Délnyugati homlokzat M 1: 100			<b>É-10/10</b>