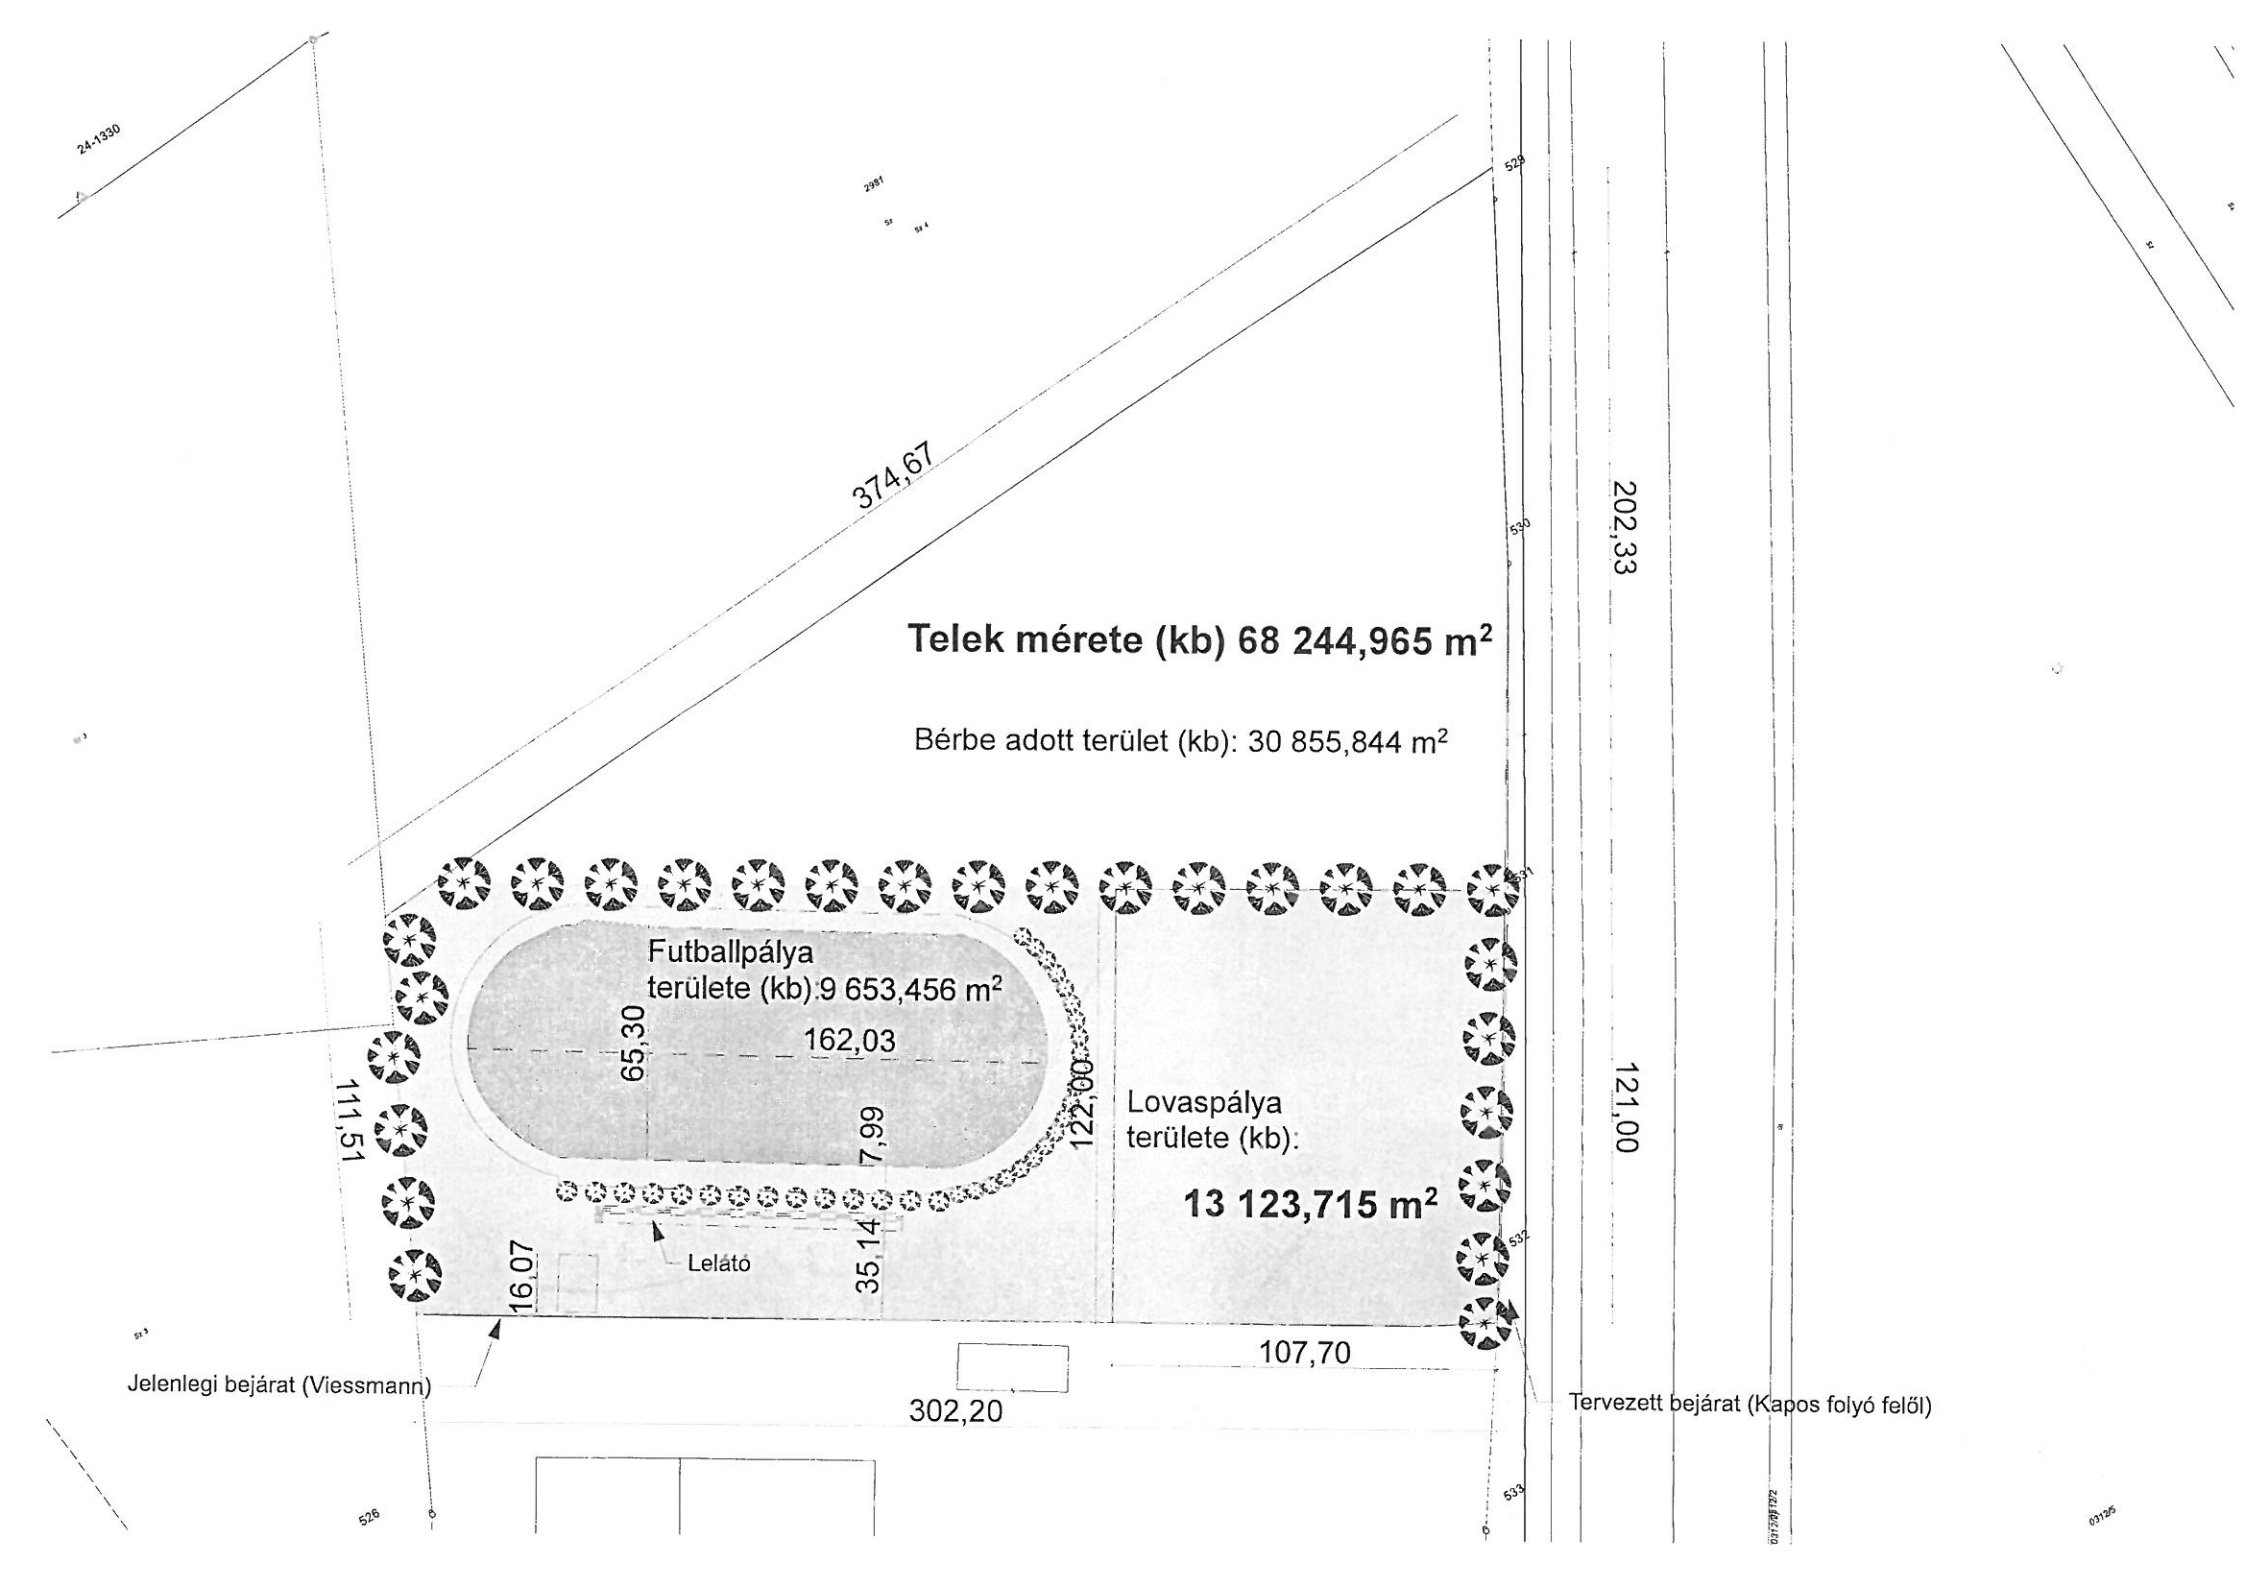
Telek mérete (kb) 68 244,965 m²
Bérbe adott terület (kb): 30 855,844 m²
Futballpálya
területe (kb).9 653,456 m²
Lovaspálya
területe (kb):
13 123,715 m²
Lelátó
374,67
202,33
121,00
111,51
65,30
162,03
7,99
122,00
16,07
35,14
107,70
302,20
Jelenlegi bejárat (Viessmann)
Tervezett bejárat (Kapos folyó felől)